


標題	路線コード	295	図面コード	4-0	路線名	一般県道萩城趾線	県名	山口県	地名	萩市大字南片河町	図面番号	4	① 現道 2 現道(分離) 3 旧道 4 新道 5 専用自歩道
----	-------	-----	-------	-----	-----	----------	----	-----	----	----------	------	---	---------------------------------

平面図  
縮尺千分の一

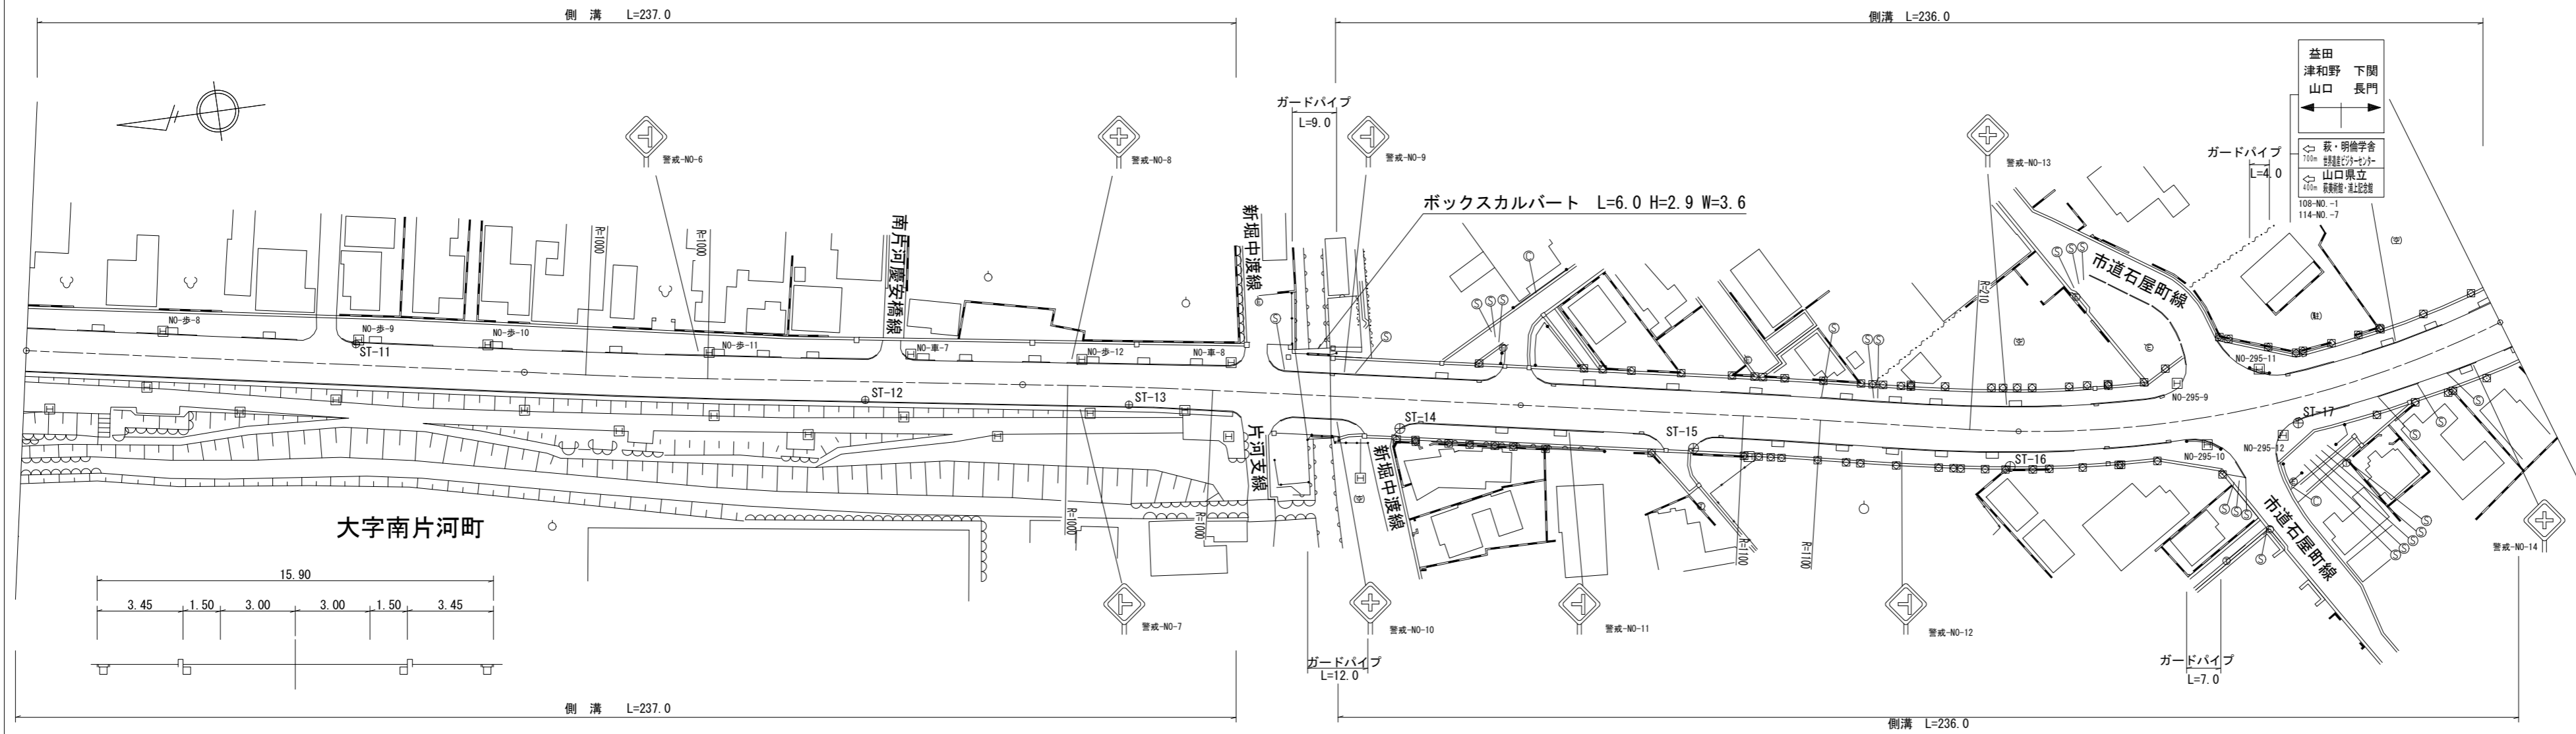

道路台帳修正履歴

カルテ番号	修正内容	調整年月日	業者名
	転記	2000.03.31	富士調査
2014-14-009	路線変更	2014.03.31	富士調査
2018-14-065	新道	2018.03.31	富士調査

区間	番号	区間																						
		1	2	3	4	5	6	7	8	9	10	11	12	13	14	15	16	17	18	19	20	21	22	
点間	距離	48.0	52.0	56.0	10.0	34.0	13.0	14.0	14.0	11.0	4.0	6.0	2.0	36.0	76.0	22.0	19.0	7.0	34.0	16.0	9.0	9.0	6.0	
全幅員	全幅員	13.1	13.8	13.9		12.9	12.9	12.9	13.4	12.45	15.9	15.9	15.9	15.9	15.9	16.25	16.25	16.25	16.25	16.25	16.3	16.65	16.75	
	車道	左側	4.6	5.3		4.1	4.4	4.4	4.4	4.4	3.45	3.45	3.45	3.45	3.45	3.45	3.8	3.8	3.8	3.8	3.8	3.8	3.45	3.45
		右側	[1]	[1]	[1]	[1]	[1]	[1]	[1]	[1]	[1]	[1]	[1]	[1]	[1]	[1]	[1]	[1]	[1]	[1]	[1]	[1]	[1]	[1]
	歩道	左側	1.0	1.0	1.0	1.0	1.0	1.5	2.0	2.1	1.5	1.5	1.5	1.5	1.5	1.5	1.5	1.5	1.5	1.5	1.5	1.3	1.2	1.1
		右側	0.5	0.5	0.5	0.5	0.5	0.5	0.5	0.9	1.5	1.5	1.5	1.5	1.5	1.5	1.5	1.5	1.5	1.5	1.5	1.3	1.2	1.1
中央																								
側溝	左側	(0.8)	(0.8)	(0.8)	(0.8)	(0.8)	(0.8)	(0.8)	(0.8)	(0.8)	(0.8)	(0.8)	(0.8)	(0.8)	(0.8)	(0.8)	(0.8)	(0.8)	(0.8)	(0.8)	(0.8)	(0.8)	(0.8)	
	右側	(0.3)	(0.3)	(0.3)	(0.3)	(0.3)	(0.3)	(0.3)	(0.3)	(0.3)	(0.3)	(0.3)	(0.3)	(0.3)	(0.3)	(0.3)	(0.3)	(0.3)	(0.3)	(0.3)	(0.3)	(0.3)	(0.3)	
その他																								
主要	工作物																							
路面	種別	AS																					AS	
舗装	区間	1	2	3	4	5																		
	番号	100.0	100.0	100.0	100.0	100.0																		

路線名	一般県道 萩城趾線
図面名	329514004-00
作成年月日	2019年3月31日
縮尺	1/1000
図面番号	04-00
事務所名	萩土木建築事務所