


標題	路線コード	295	図面コード	5-0	路線名	一般県道萩城趾線	県名	山口県	地名	萩市大字南片河町	図面番号	5	① 現道 2 現道(分離) 3 旧道 4 新道 5 専用自歩道
----	-------	-----	-------	-----	-----	----------	----	-----	----	----------	------	---	---------------------------------

平面図  
縮尺千分の一

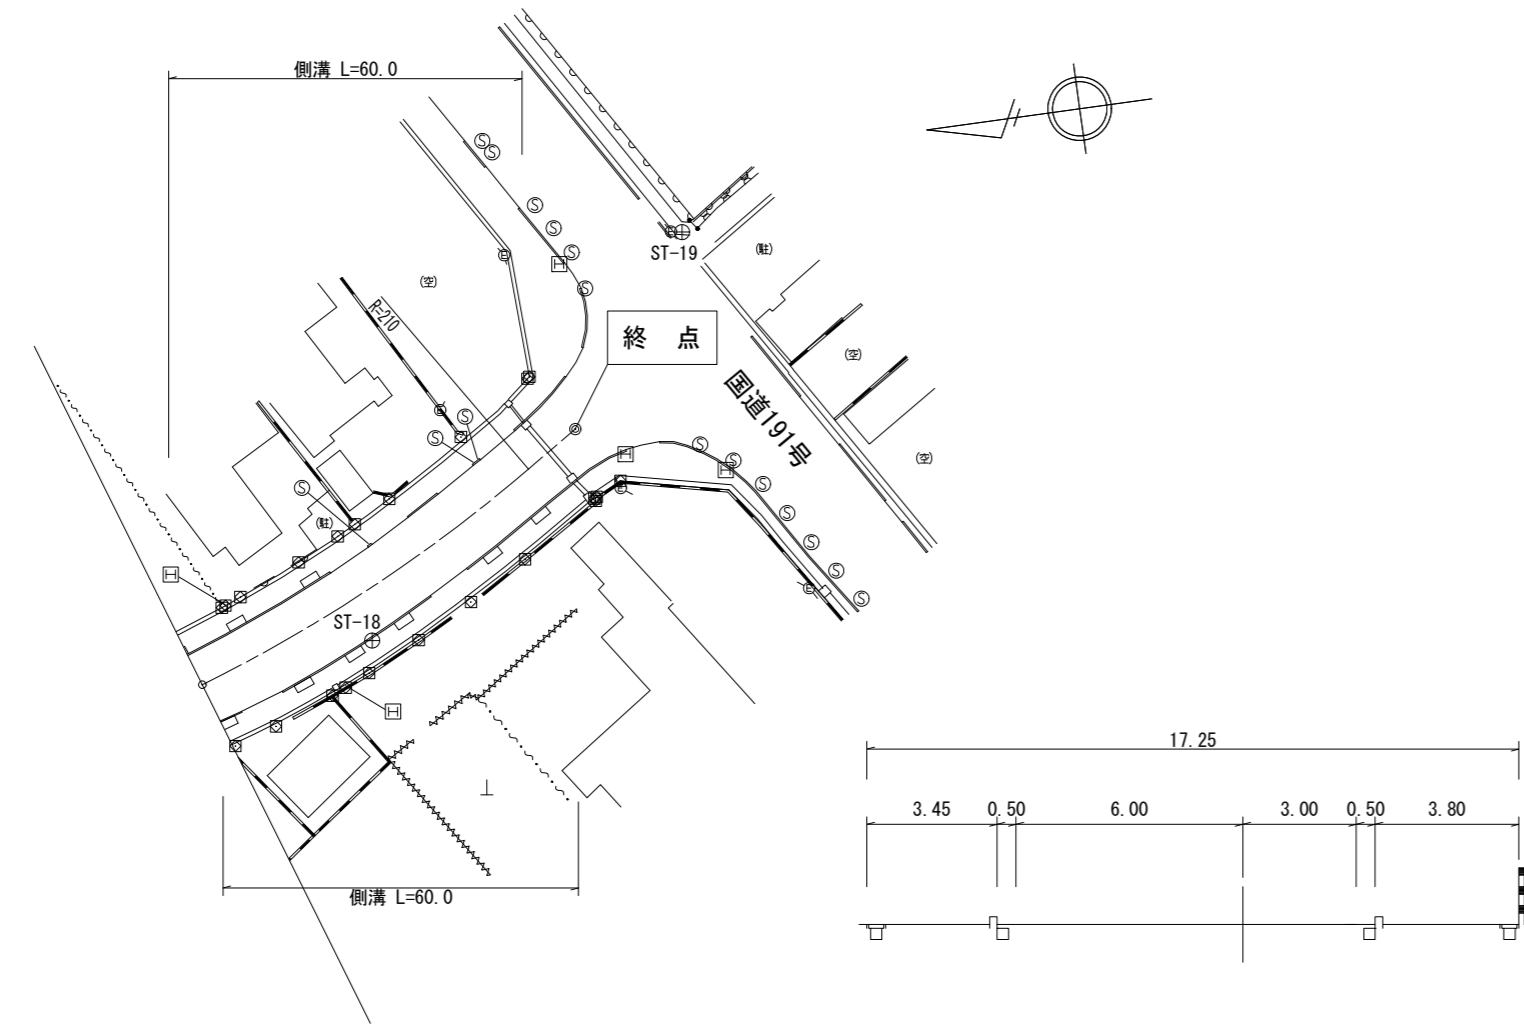

道路台帳修正履歴

カルテ番号	修正内容	調整年月日	業者名
2018-14-066	新道	2018.03.31	富士調査

区間番号	1	2	3	4	5	6	7	60.0
点間距離	3.0	9.0	9.0	9.0	9.0	26.0	2.0	20.0
全幅員	16.75	16.75	16.85	17.15	17.25	17.25	16.25	18.25
全幅員内訳	車道	7.3	7.5	8.0	8.5	9.0	9.0	10.0
	左側歩道	3.45	[1]	3.45	3.45	[1]	3.45	3.8
	右側歩道	3.8	[1]	3.8	3.8	[1]	3.8	4.2
	左側路肩	1.1	1.0	0.8	0.7	0.5	0.5	0.6
	右側路肩	1.1	1.0	0.8	0.7	0.5	0.5	0.6
中央分離帯	-	-	-	-	-	-	-	-
側溝	左側	(0.8)	(0.8)	(0.8)	(0.8)	(0.8)	(0.8)	(0.8)
	右側	(0.8)	(0.8)	(0.8)	(0.8)	(0.8)	(0.8)	(0.8)
その他	-	-	-	-	-	-	-	-
主要工造物	-	-	-	-	-	-	-	-
路面種別	AS	AS	AS	AS	AS	AS	AS	AS
舗装区間番号	1	1	1	1	1	1	1	1

路線名	一般県道 萩城趾線		
図面名	329514005-00		
作成年月日	2019年3月31日		
縮尺	1/1000	図面番号	05-00
事務所名	萩土木建築事務所		