


|    |       |     |       |     |     |               |    |     |    |      |      |   |                                 |
|----|-------|-----|-------|-----|-----|---------------|----|-----|----|------|------|---|---------------------------------|
| 標題 | 路線コード | 296 | 図面コード | 6-0 | 路線名 | 一般県道三見(停)三見市線 | 県名 | 山口県 | 地名 | 萩市三見 | 図面番号 | 6 | ① 現道 2 現道(分離) 3 旧道 4 新道 5 専用自歩道 |
|----|-------|-----|-------|-----|-----|---------------|----|-----|----|------|------|---|---------------------------------|

平面図  
縮尺千分の一

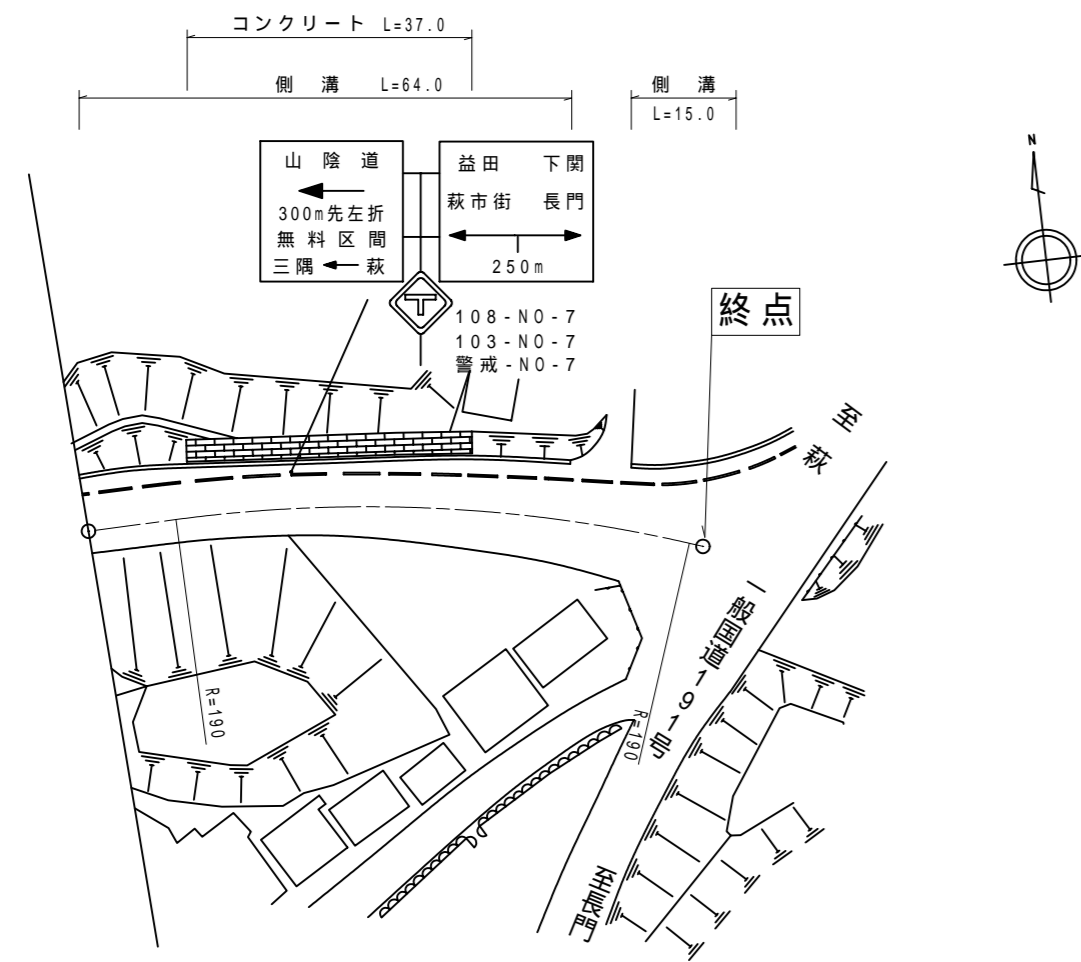

|       |       |             |            |       |       |       |       |       |       |      |      |       |       |       |       |       |
|-------|-------|-------------|------------|-------|-------|-------|-------|-------|-------|------|------|-------|-------|-------|-------|-------|
| 区間番号  | 1     | 2           | 3          | 4     | 5     | 6     | 7     | 8     | 9     | 10   | 81.0 | 100.0 | 200.0 | 300.0 | 400.0 | 500.0 |
| 点間距離  |       | 18.0        |            | 16.0  | 5.0   | 5.0   | 5.0   | 6.0   | 8.0   | 9.0  | 4.0  | 5.0   |       |       |       |       |
| 全幅員   | 9.7   | 9.7<br>10.0 | 10.0       | 10.5  | 11.5  | 12.0  | 12.7  | 13.2  | 13.8  | 13.8 | 4.0  | 5.0   |       |       |       |       |
| 全幅員内訳 | 車道    | 5.5         | 5.5        | 5.5   | 6.0   | 7.0   | 7.5   | 8.2   | 8.7   | 9.3  | 9.3  | 26.5  |       |       |       |       |
|       | 歩道    | 2.7         | 2.7<br>3.0 | 3.0   | 3.0   | 3.0   | 3.0   | 3.0   | 3.0   | 3.0  | 3.0  | 3.0   |       |       |       |       |
|       | 左側    |             |            | 0.75  | 0.75  | 0.75  | 0.75  | 0.75  | 0.75  | 0.75 | 0.75 | 0.75  |       |       |       |       |
|       | 右側    |             |            | 0.75  | 0.75  | 0.75  | 0.75  | 0.75  | 0.75  | 0.75 | 0.75 | 0.75  |       |       |       |       |
|       | 中央分離帯 |             |            |       |       |       |       |       |       |      |      |       |       |       |       |       |
| 側溝    | 左側    | (0.5)       | (0.5)      | (0.5) | (0.5) | (0.5) | (0.5) | (0.5) | (0.5) | 0.0  | 0.5  | (0.5) |       |       |       |       |
|       | 右側    |             |            |       |       |       |       |       |       | 0.5  | 0.5  | (0.5) |       |       |       |       |
| その他   |       |             |            |       |       |       |       |       |       |      |      |       |       |       |       |       |
| 主要工物  |       |             |            |       |       |       |       |       |       |      |      |       |       |       |       |       |
| 路面種別  | AS    |             |            |       |       |       |       |       |       |      |      | AS    |       |       |       |       |
| 舗装区番号 |       | 1           |            |       |       |       |       |       |       |      |      | 81.0  |       |       |       |       |

道路台帳修正履歴

| カルテ番号       | 修正内容 | 調整年月日      | 業者名  |
|-------------|------|------------|------|
|             | 転記   | 2008.04.30 | 富士調査 |
| 2011-14-055 | 標識新設 | 2011.03.31 | 富士調査 |
|             |      |            |      |
|             |      |            |      |

|       |                |
|-------|----------------|
| 路線名   | 一般県道 三見(停)三見市線 |
| 図面名   | 329614006-00   |
| 作成年月日 | 2012年3月31日     |
| 縮尺    | 1/1000         |
| 図面番号  | 06-00          |
| 事務所名  | 萩土木建築事務所       |