


標題	路線コード	302	図面コード	3-0	路線名	一般県道福田下宇田線	県名	山口県	地名	阿武郡阿武町大字宇田	図面番号	3	① 現道 2 現道(分離) 3 旧道 4 新道 5 専用自歩道
----	-------	-----	-------	-----	-----	------------	----	-----	----	------------	------	---	---------------------------------

平面図
縮尺千分の一

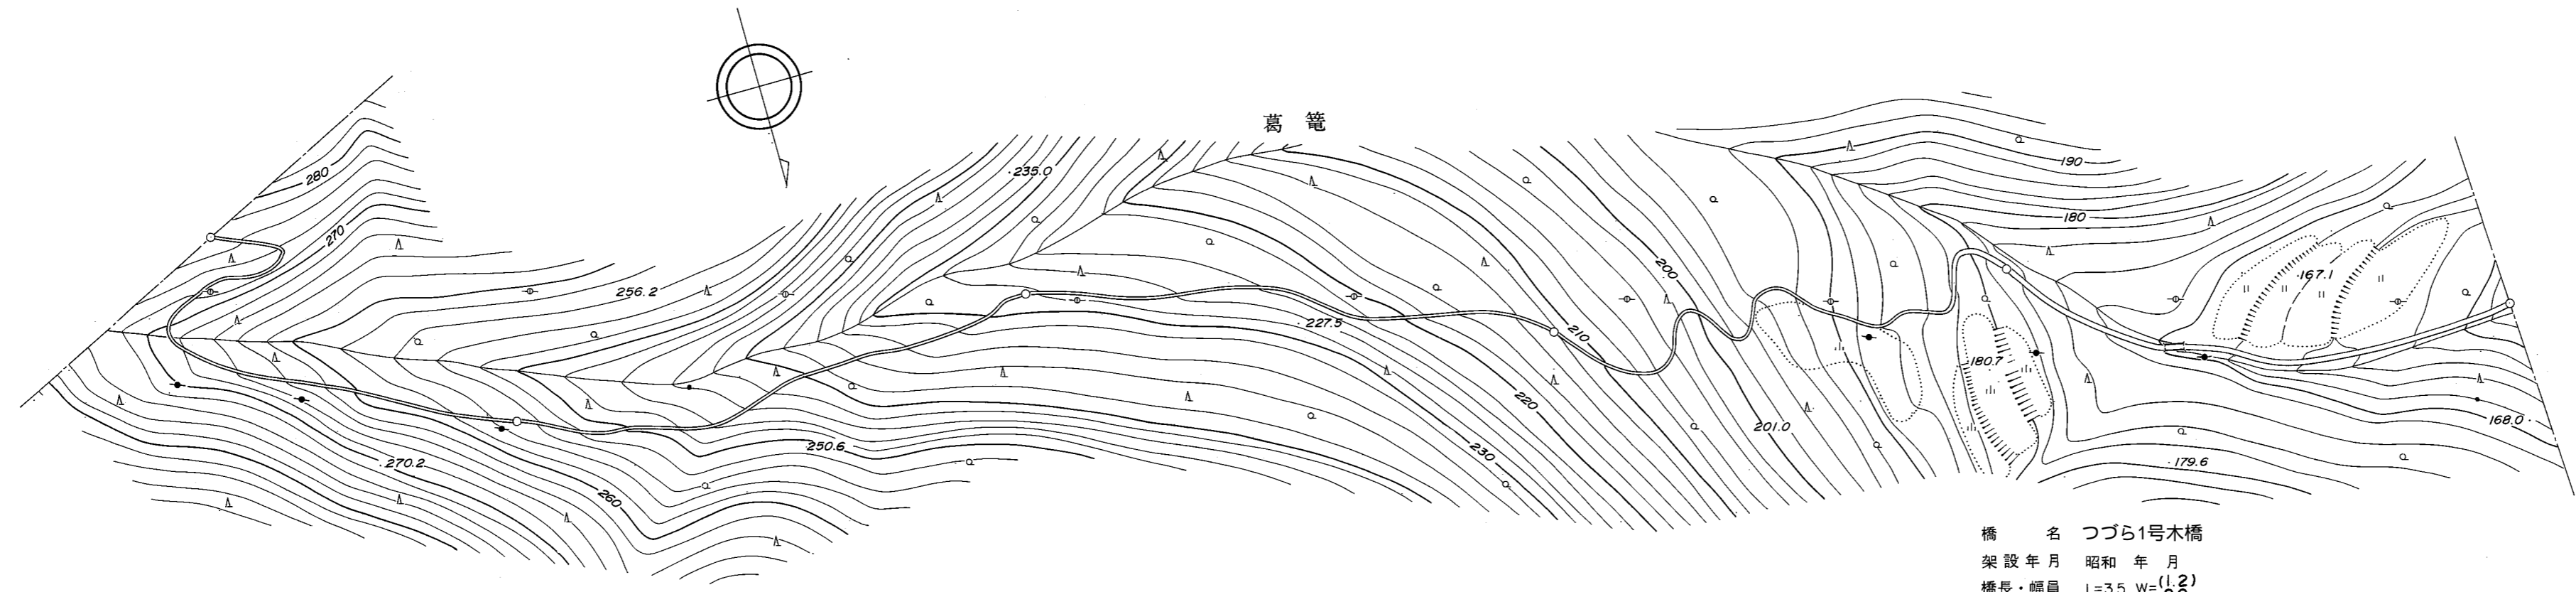

橋名 つづら1号木橋
架設年月 昭和 年月
橋長・幅員 L=3.5 W=(1.2)
橋種 木橋

道路台帳修正履歴

カルテ番号	修正内容	調整年月日	業者名
	転記	1979.03.31	富士調査

区間	番号	1	2	3	4	5	6	7	
点間	距離	100.0	100.0	100.0	100.0	100.0	33.0	63.5	
全幅員内訳	全幅員	1.0	1.0	1.0	1.0	1.0	1.2	1.0	
	車道								
	歩道								
	左側								
	右側								
側溝	左側								
	右側								
	中央								
主要	工作物						14481		
路面	種別	C	C	C	C	C	C	C	C
舗装	区間番号	1 100.0	2 100.0	3 100.0	4 100.0	5 33.0	6 3.5	7 63.5	

路線名	一般県道 福田下宇田線
図面名	330214003-00
作成年月日	2009年3月31日
縮尺	1/1000 図面番号 03-00
事務所名	萩土木建築事務所