


標題	路線コード	302	図面コード	5-0	路線名	一般県道福田下宇田線	県名	山口県	地名	阿武郡阿武町大字宇田	図面番号	5	① 現道 2 現道(分離) 3 旧道 4 新道 5 専用自歩道
----	-------	-----	-------	-----	-----	------------	----	-----	----	------------	------	---	---------------------------------

平面図
縮尺千分の一

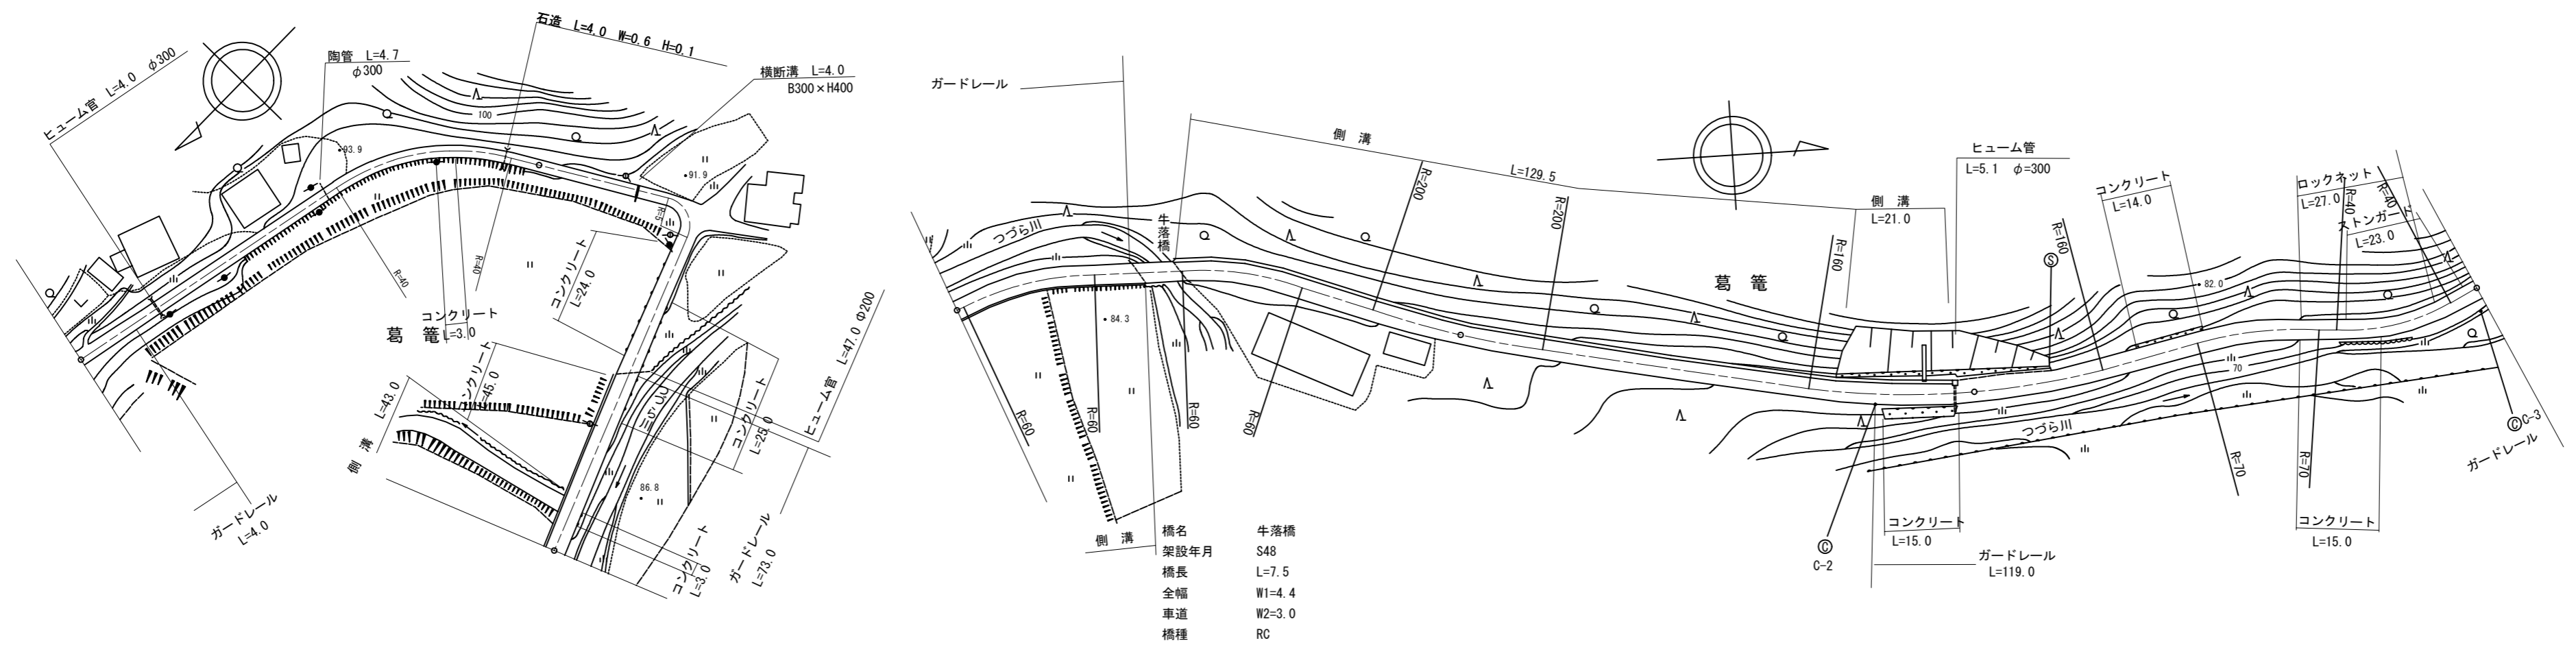

道路台帳修正履歴

カルテ番号	修正内容	調整年月日	業者名
	転記	2005.03.31	富士調査
2010-14-106	横断側溝新設	2010.03.31	富士調査

区間	番号	1	2	3	4	5	6	7	8	9	10	11	12	13	14	15	16	17	18	19	20	21	22	23	
点間	距離	10.0	90.0	20.0	3.0	4.0	23.0	28.0	12.0	31.0	6.0	7.5	41.5	14.0	24.0	47.7	2.0	10.0	11.3	5.0	0.4	17.4	1.5	85.7	
全幅員内訳	全幅員	3.0	2.5	2.5	3.0	3.5	4.0	4.0	4.0	4.0	4.4	5.2	4.4	4.33	4.2	4.1	4.6	5.3	5.3	5.3	4.1	3.7	4.0		
	車道	2.0	1.5	1.5	2.0	2.5	3.0	3.0	3.0	3.0	3.0	3.0	2.9	2.75	2.5	2.6	2.6	2.9	2.9	2.9	2.7	3.0			
	歩道																								
	左側				0.5	0.5	0.5	0.5	0.5	0.5	0.5	0.5	0.5	0.5	0.5	0.5	0.5	0.5	0.5	0.5	0.5	0.5	0.5	0.5	0.5
	右側	0.5	0.5	0.5	0.5	0.5	0.5	0.5	0.5	0.5	0.5	0.7	0.7	0.5	1.04	1.1	1.0	1.9	1.9	1.9	0.8	0.8	0.5	0.5	
中央																									
側溝	左側											0.0					0.5		0.5	0.4	0.4	0.4	0.4		
側溝	右側							0.0		0.0		0.0													
その他																									
主要	工作物										14484														
路面	種別	as																							as
舗装	区間	1	2	3	4	5	6	7																	
番号		100.0	100.0	37.0	7.5	55.5	100.0																		

路線名	一般県道 福田下宇田線
図面名	330214005-00
作成年月日	2011年3月31日
縮尺	1/1000
図面番号	05-00
事務所名	萩土木建築事務所