


| | | | | | | | | | | | | | |
|----|-------|-----|-------|-----|-----|------------|----|-----|----|------------|------|---|---------------------------------|
| 標題 | 路線コード | 302 | 図面コード | 6-0 | 路線名 | 一般県道福田下宇田線 | 県名 | 山口県 | 地名 | 阿武郡阿武町大字宇田 | 図面番号 | 6 | ① 現道 2 現道(分離) 3 旧道 4 新道 5 専用自歩道 |
|----|-------|-----|-------|-----|-----|------------|----|-----|----|------------|------|---|---------------------------------|

平面図
縮尺千分の一

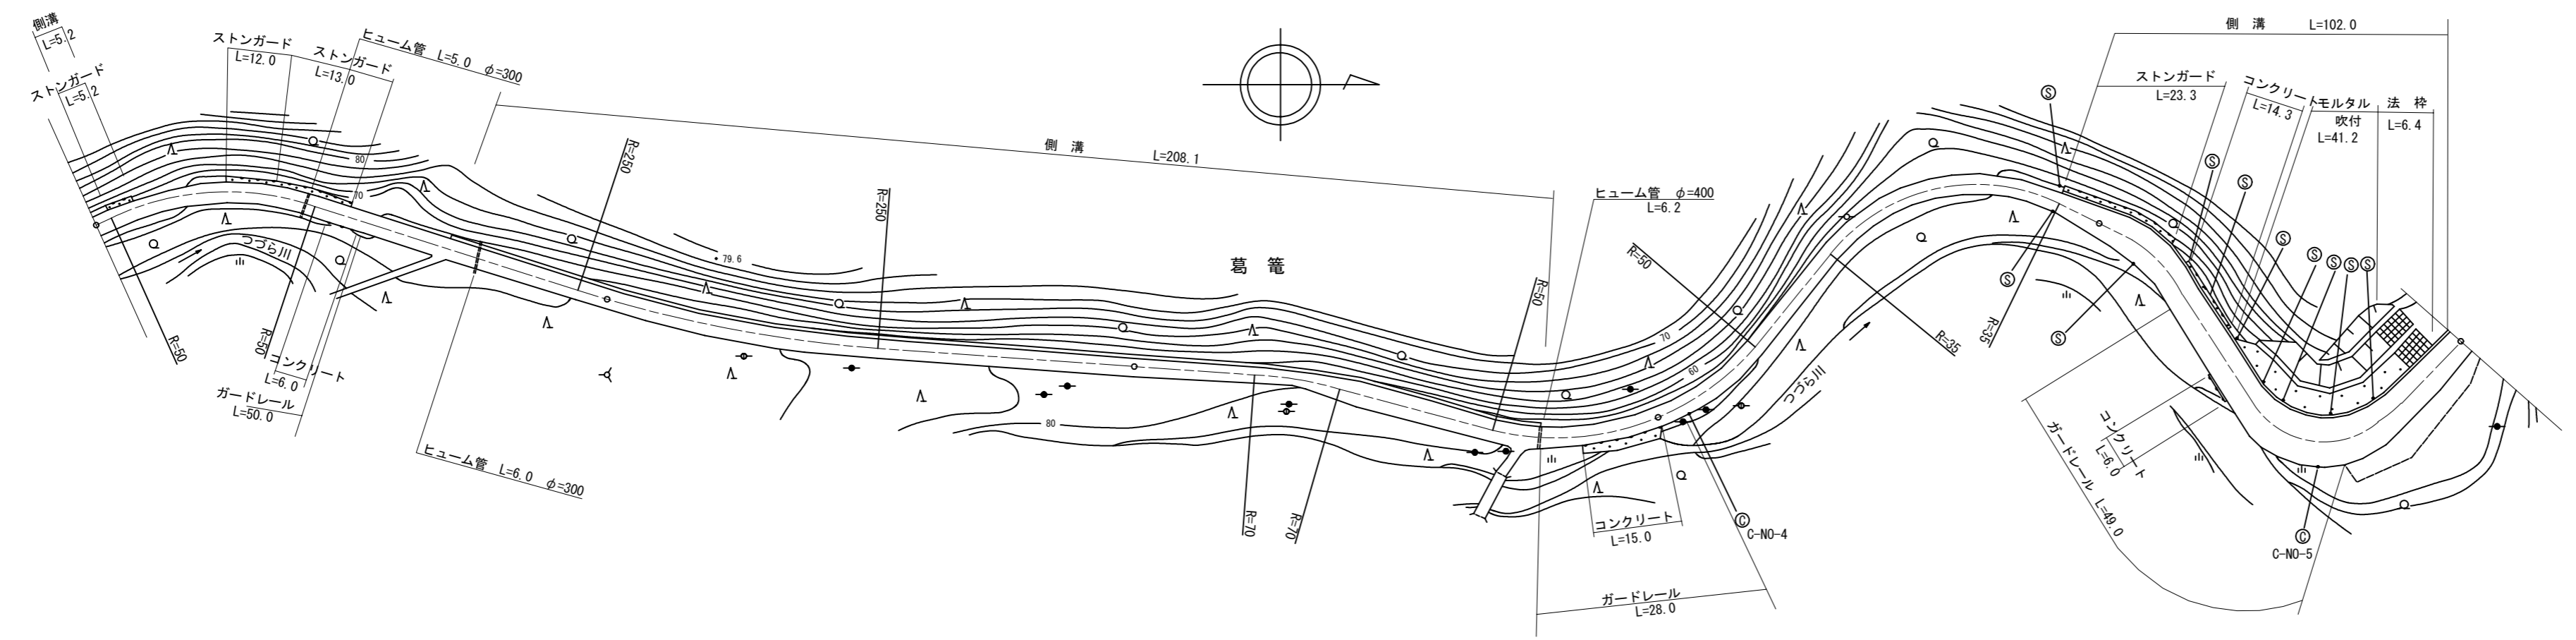

道路台帳修正履歴

| カルテ番号 | 修正内容 | 調整年月日 | 業者名 |
|-------------|------|------------|------|
| | 転記 | 2007.03.31 | 富士調査 |
| 2010-14-107 | 幅員修正 | 2010.03.31 | 富士調査 |
| | | | |
| | | | |

| | | | | | | | | | | | | | | | | | | | | | | | | | | | | | | | | |
|-----|-----|-------|-----|-----|------|-------|------|------|------|------|------|-----|-------|------|------|------|------|------|-------|------|-----|------|-----|-----|------|-----|------|-----|------|------|-----|-----|
| 区間 | 番号 | 1 | 1-1 | 1-2 | 1-3 | 1-4 | 2 | 3 | 4 | 5 | 6 | 7 | 8 | 9 | 10 | 11 | 12 | 13 | 14 | 15 | 16 | 17 | 18 | 19 | 20 | 21 | 22 | 23 | 24 | 25 | | |
| 点間 | 距離 | 2.8 | 5.6 | 5.6 | 13.0 | 46.1 | 31.1 | 31.4 | 10.0 | 10.0 | 18.0 | 7.6 | 23.0 | 27.0 | 17.0 | 13.0 | 20.0 | 23.0 | 91.0 | 9.0 | 4.7 | 6.0 | 6.0 | 4.0 | 25.0 | 7.0 | 11.0 | 6.0 | 10.0 | 13.3 | | |
| 全幅員 | 全幅員 | 4.0 | 3.8 | 4.7 | 3.0 | 4.5 | 4.5 | 4.0 | 5.0 | 5.7 | 5.6 | 4.8 | 4.52 | 4.2 | 5.9 | 5.2 | 4.6 | 4.1 | 4.02 | 3.7 | 4.2 | 6.24 | 7.3 | 7.5 | 7.4 | 7.0 | 8.0 | 9.7 | 9.2 | 7.4 | 7.3 | 5.7 |
| | 車道 | 左側 | 3.0 | 2.8 | 2.0 | 2.8 | 3.5 | 3.25 | 3.0 | 2.5 | 2.5 | 2.5 | 2.5 | 2.5 | 2.5 | 2.5 | 2.5 | 2.5 | 2.54 | 2.7 | 4.2 | 4.74 | 5.8 | 6.0 | 5.5 | 5.8 | 5.8 | 5.8 | 5.9 | 5.8 | 4.2 | |
| | | 右側 | 1.0 | 1.0 | 2.0 | 0.5 | 1.0 | 1.25 | 1.0 | 1.5 | 1.85 | 1.3 | 1.4 | 1.26 | 1.1 | 1.95 | 1.6 | 0.8 | 0.8 | 0.74 | 0.5 | 1.0 | 0.5 | 1.0 | 1.0 | 1.0 | 1.0 | 1.0 | 1.0 | 1.0 | 1.0 | 1.0 |
| | 歩道 | 左側 | 0.5 | 0.5 | 0.5 | 0.5 | 0.5 | 0.5 | 0.5 | 0.5 | 0.5 | 0.5 | 0.5 | 0.5 | 0.5 | 0.5 | 0.5 | 0.5 | 0.5 | 0.5 | 0.5 | 0.5 | 0.5 | 0.5 | 0.5 | 0.5 | 0.5 | 0.5 | 0.5 | 0.5 | 0.5 | 0.5 |
| | | 右側 | 0.5 | 0.5 | 0.5 | 0.5 | 0.5 | 0.5 | 0.5 | 1.0 | 1.35 | 1.3 | 0.9 | 0.76 | 0.6 | 1.45 | 1.1 | 0.8 | 0.74 | 0.5 | 0.5 | 0.5 | 0.5 | 0.5 | 0.5 | 0.5 | 0.5 | 0.5 | 0.5 | 0.5 | 0.5 | 0.5 |
| 中央 | 分離帯 | | | | | | | | | | | | | | | | | | | | | | | | | | | | | | | |
| 側溝 | 左側 | 0.0 | 0.0 | 0.0 | 0.0 | 0.0 | 0.0 | 0.0 | 0.0 | 0.0 | 0.0 | 0.0 | 0.0 | 0.0 | 0.0 | 0.0 | 0.0 | 0.0 | 0.0 | 0.0 | 0.0 | 0.0 | 0.0 | 0.0 | 0.0 | 0.0 | 0.0 | 0.0 | 0.0 | 0.0 | 0.0 | |
| | 右側 | 0.0 | 0.0 | 0.0 | 0.0 | 0.0 | 0.0 | 0.0 | 0.0 | 0.0 | 0.0 | 0.0 | 0.0 | 0.0 | 0.0 | 0.0 | 0.0 | 0.0 | 0.0 | 0.0 | 0.0 | 0.0 | 0.0 | 0.0 | 0.0 | 0.0 | 0.0 | 0.0 | 0.0 | 0.0 | 0.0 | |
| その他 | | | | | | | | | | | | | | | | | | | | | | | | | | | | | | | | |
| 主要 | 工作物 | | | | | | | | | | | | | | | | | | | | | | | | | | | | | | | |
| 路面 | 種別 | as | | | | | | | | | | | | | | | | | | | | | | | | | | | | | | as |
| 舗装 | 区間 | 1 | | | | 2 | | | | | | | 3 | | | | | | 4 | | | | | | 5 | | | | | | | |
| | 番号 | 100.0 | | | | 100.0 | | | | | | | 100.0 | | | | | | 100.0 | | | | | | 93.0 | | | | | | | |

| | |
|-------|--------------|
| 路線名 | 一般県道 福田下宇田線 |
| 図面名 | 330214006-00 |
| 作成年月日 | 2011年3月31日 |
| 縮尺 | 1/1000 |
| 図面番号 | 06-00 |
| 事務所名 | 萩土木建築事務所 |