


標題	路線コード	305	図面コード	22-0	路線名	一般県道須佐湾高山尾浦線	県名	山口県	地名	萩市大字江崎	図面番号	22	① 現道 2 現道(分離) 3 旧道 4 新道 5 専用自歩道
----	-------	-----	-------	------	-----	--------------	----	-----	----	--------	------	----	---------------------------------

平面図  
縮尺千分の一

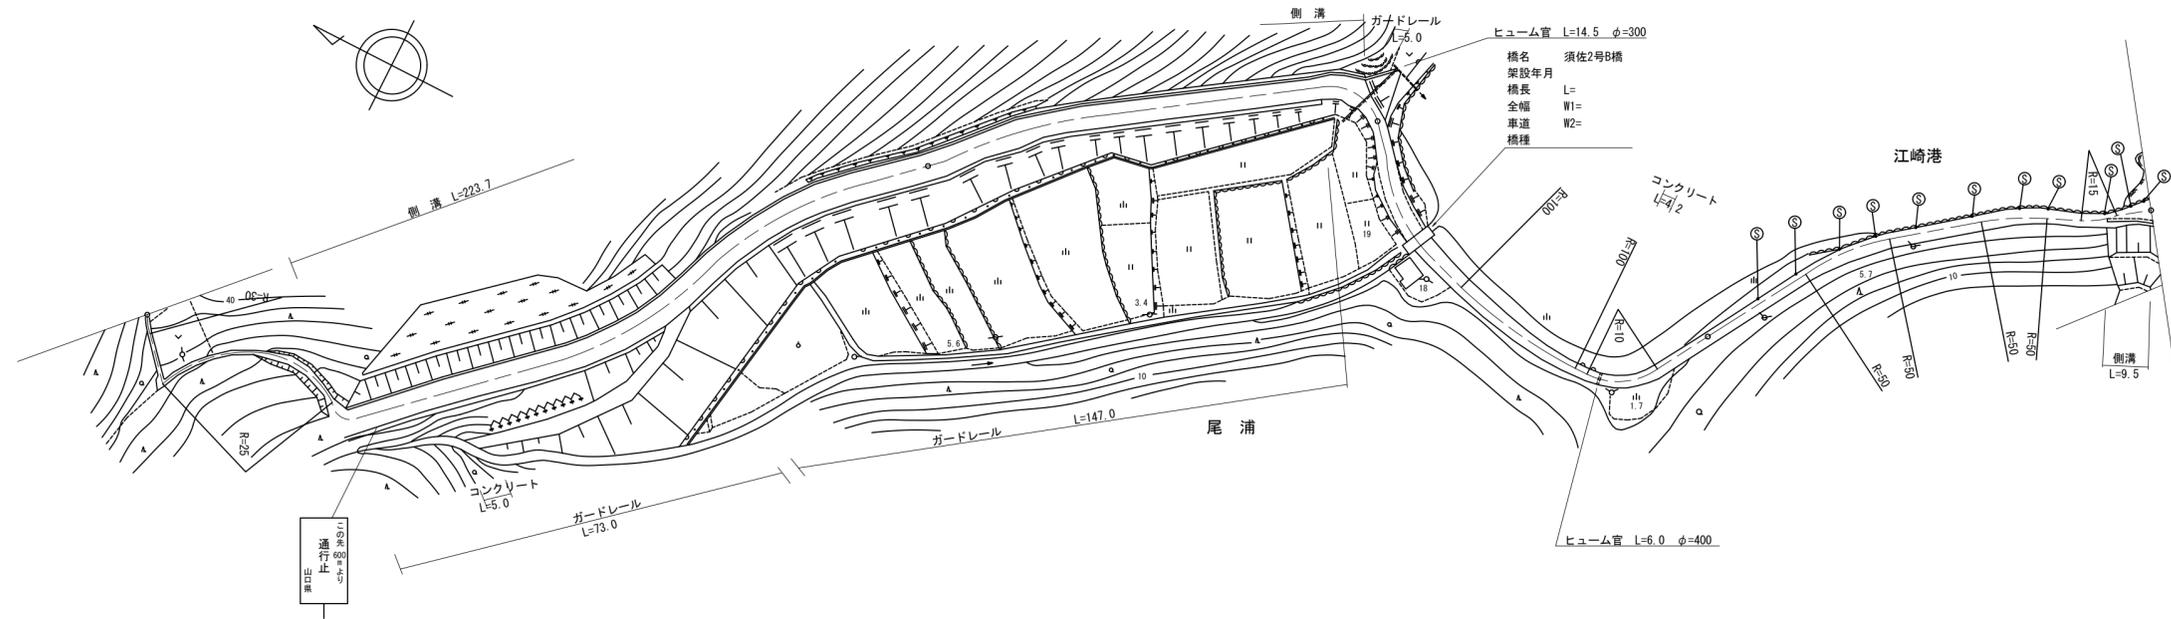

道路台帳修正履歴

カルテ番号	修正内容	調整年月日	業者名
	転記	2006.03.31	富士調査
2009-14-018	視線誘導標	2009.03.31	富士調査
2010-14-112	案内標識新設	2010.03.31	富士調査
2015-00-764	橋梁諸元追加	2016.03.31	宇部建設

区間	番号	1	1-2	1-3	1-4	1-5	2	3	4	5	6	7	8	9	10	11	12	13	14	15	16	17	18	19	20	21	22	
点間	距離	58.5	3.0	21.7	16.8	21.2	20.0	20.0	16.0	20.0	2.8	77.2	8.0	5.0	7.0	2.8	7.2	50.0	20.0	22.8	1.4	14.3	55.0	2.0	3.8	3.7	3.7	
全幅員	全幅員	1.0	1.0	6.2	6.16	6.1	6.1	6.0	6.0	5.5	5.5	5.5	6.2	3.1	3.25	3.18	3.0	3.0	3.0	2.53	2.5	3.0	3.0	3.0	3.0	3.0	3.0	3.0
	車道		4.6	4.7	4.66	4.6	4.6	4.5	4.5	4.0	4.0	4.0	4.0	4.0	2.0	2.0	2.0	2.0	2.0	1.53	1.5	2.0	2.0	2.0	2.0	2.0	2.0	2.0
	左側歩道																											
	右側歩道																											
	路肩	左側	0.5	0.5	1.0	1.0	1.0	1.0	1.0	1.0	1.0	1.0	1.0	1.7	0.6	0.75	0.68	0.5	0.5	0.5	0.5	0.5	0.5	0.5	0.5	0.5	0.5	0.5
側溝	左側		0.0	0.5	0.5	0.5	0.5	0.5	0.5	0.5	0.5	0.5	0.5	0.5	0.5	0.5	0.5	0.5	0.5	0.5	0.5	0.5	0.5	0.5	0.5	0.5	0.5	0.5
	右側		0.5	0.5	0.5	0.5	0.5	0.5	0.5	0.5	0.5	0.5	0.5	0.5	0.5	0.5	0.5	0.5	0.5	0.5	0.5	0.5	0.5	0.5	0.5	0.5	0.5	0.5
主要	工物																											
路面	種別	G	G/as																								as	
舗装	区間	1	2	3	4	5	6																					
	番号	61.5	38.5	100.0	100.0	100.0																						

路線名	一般県道 須佐湾高山尾浦線
図面名	330514022-00
作成年月日	2016年3月31日
縮尺	1/1000
図面番号	22-00
事務所名	萩土木建築事務所