


標題	路線コード	305	図面コード	23-0	路線名	一般県道須佐湾高山尾浦線	県名	山口県	地名	萩市大字江崎	図面番号	23	① 現道 2 現道(分離) 3 旧道 4 新道 5 専用自歩道
----	-------	-----	-------	------	-----	--------------	----	-----	----	--------	------	----	---------------------------------

平面図
縮尺千分の一

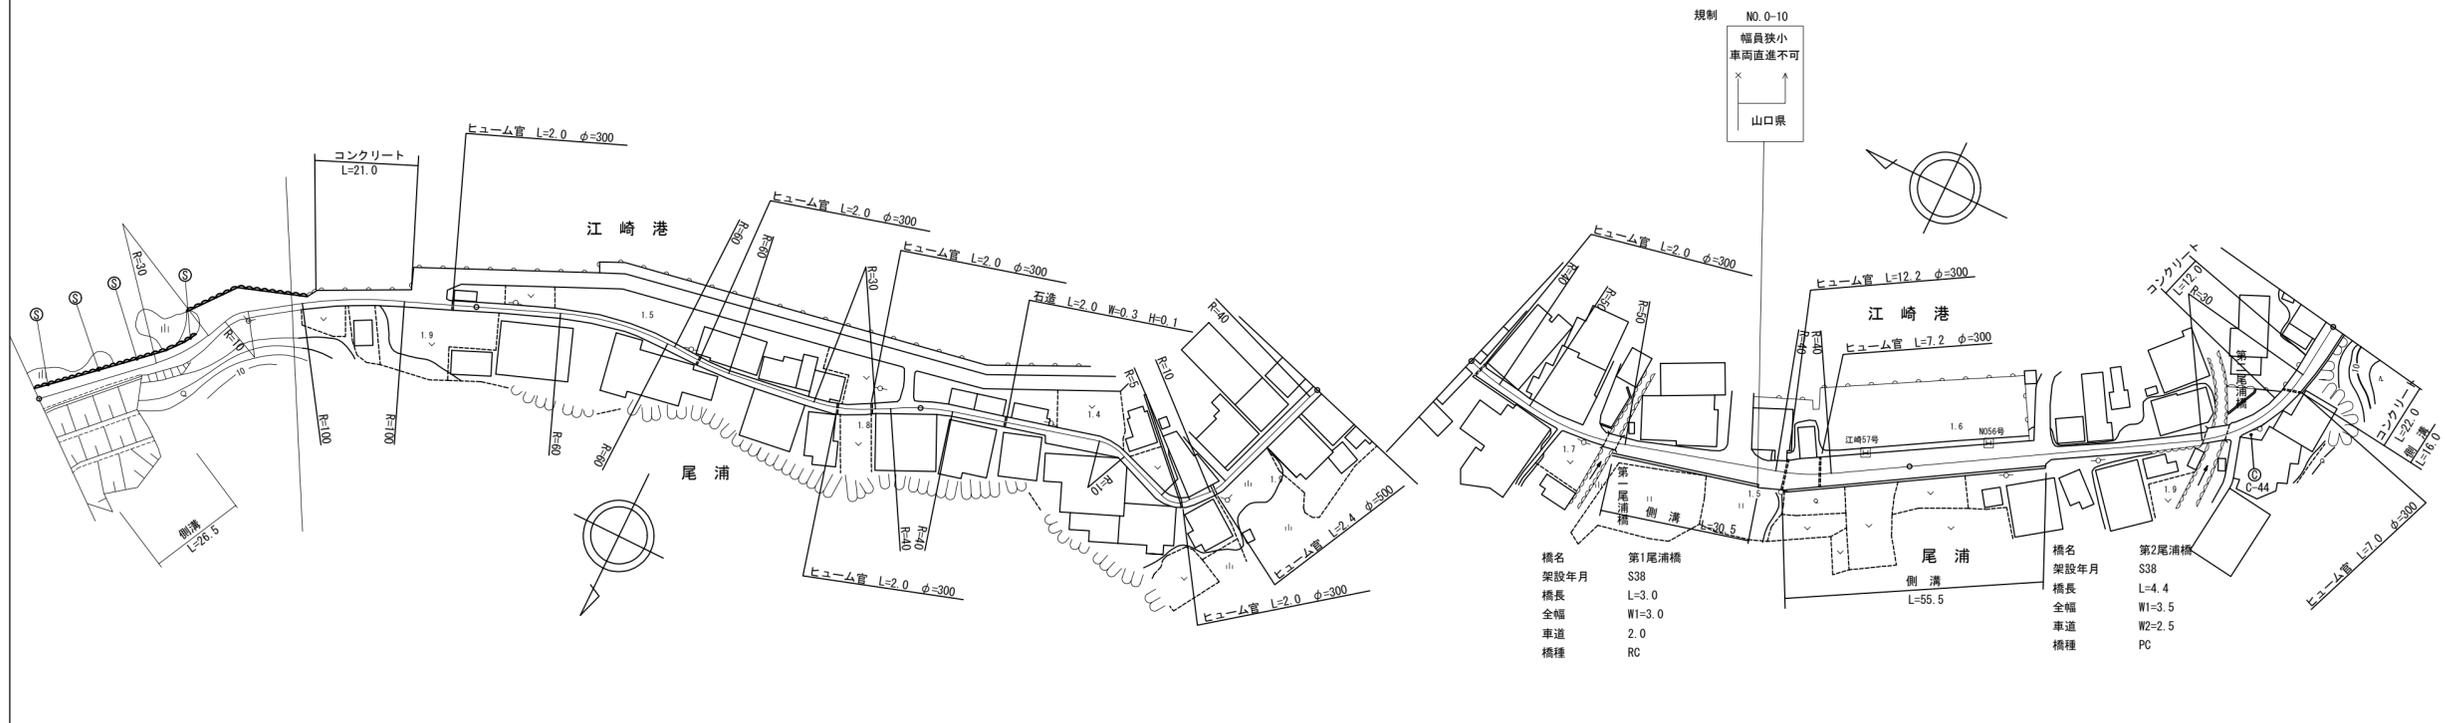

橋名	第1尾浦橋	橋名	第2尾浦橋
架設年月	S38	架設年月	S38
橋長	L=3.0	橋長	L=4.4
全幅	W1=3.0	全幅	W1=3.5
車道	2.0	車道	W2=2.5
橋種	RC	橋種	PC

区間	番号	1	1-1	1-2	2	3	4	5	6	7	8	9	10	11	12	13	14	15	16	17	18	19	20	21	22	23	24	25	26	27	
点間	距離	5.8	20.7	10.5	2.0	8.0	16.0	2.0	29.0	6.0	100.0	27.0	16.0	29.5	2.0	25.5	33.0	3.0	19.0	11.5	7.0	11.0	15.5	7.0	22.0	3.0	30.0	4.4	17.6	16.0	
全幅員	全幅員	6.9	5.9	4.8	4.0	7.0	3.0	3.8	2.0	2.0	2.0	4.0	2.0	2.5	2.5	2.5	3.0	4.0	4.9	5.3	6.6	7.0	7.5	7.5	5.0	5.0	3.5	3.5	3.8	4.6	
	車道	左側	5.4	4.4	3.3	2.5	2.5	2.0	1.5	1.0	1.0	1.0	1.0	1.0	1.0	1.5	2.0	2.5	3.4	3.8	5.5	5.5	5.5	5.5	5.5	5.5	2.5	2.5	2.5	3.0	
		右側	1.5	1.0	1.5	1.5	2.5	1.0	2.3	0.5	0.5	0.5	0.5	0.5	0.5	0.5	0.5	0.5	0.5	1.0	1.0	1.1	1.5	1.0	1.0	1.0	1.0	0.5	0.5	0.8	0.8
	歩道	左側	1.0	1.0	1.5	1.5	2.5	1.0	2.3	0.5	0.5	0.5	0.5	0.5	0.5	0.5	0.5	0.5	0.5	1.0	1.0	1.1	1.5	1.0	1.0	1.0	1.0	0.5	0.5	0.8	0.8
		右側	0.5	0.5	0.5	0.5	0.5	0.5	0.5	0.5	0.5	0.5	0.5	0.5	0.5	0.5	0.5	0.5	0.5	0.5	0.5	0.5	0.5	0.5	0.5	0.5	0.5	0.5	0.5	0.5	0.5
側溝	左側	0.5	0.5	0.5	0.5	0.5	0.5	0.5	0.5	0.5	0.5	0.5	0.5	0.5	0.5	0.5	0.5	0.5	0.5	0.5	0.5	0.5	0.5	0.5	0.5	0.5	0.5	0.5	0.5	0.5	
側溝	右側	0.5	0.5	0.5	0.5	0.5	0.5	0.5	0.5	0.5	0.5	0.5	0.5	0.5	0.5	0.5	0.5	0.5	0.5	0.5	0.5	0.5	0.5	0.5	0.5	0.5	0.5	0.5	0.5	0.5	
その他																															
主要	工作物																14532										14533				
路面	種別	as																													as
舗装	区間	1	2	3	4	5	6	7	8	9																					
番号		100.0	100.0	100.0	33.0	3.0	64.0	62.0	4.4	33.6																					

道路台帳修正履歴

カルテ番号	修正内容	調整年月日	業者名
	転記	1997.03.31	富士調査
2009-14-020	支線誘導標	2009.03.31	富士調査

路線名	一般県道 須佐湾高山尾浦線
図面名	330514023-00
作成年月日	2010年3月31日
縮尺	1/1000 図面番号 23-00
事務所名	萩土木建築事務所