


標題	路線コード	306	図面コード	3-0	路線名	一般県道弥富小川線	県名	山口県	地名	萩市大字鈴野川	図面番号	3	① 現道 2 現道(分離) 3 旧道 4 新道 5 専用自歩道
----	-------	-----	-------	-----	-----	-----------	----	-----	----	---------	------	---	---------------------------------

平面図
縮尺千分の一

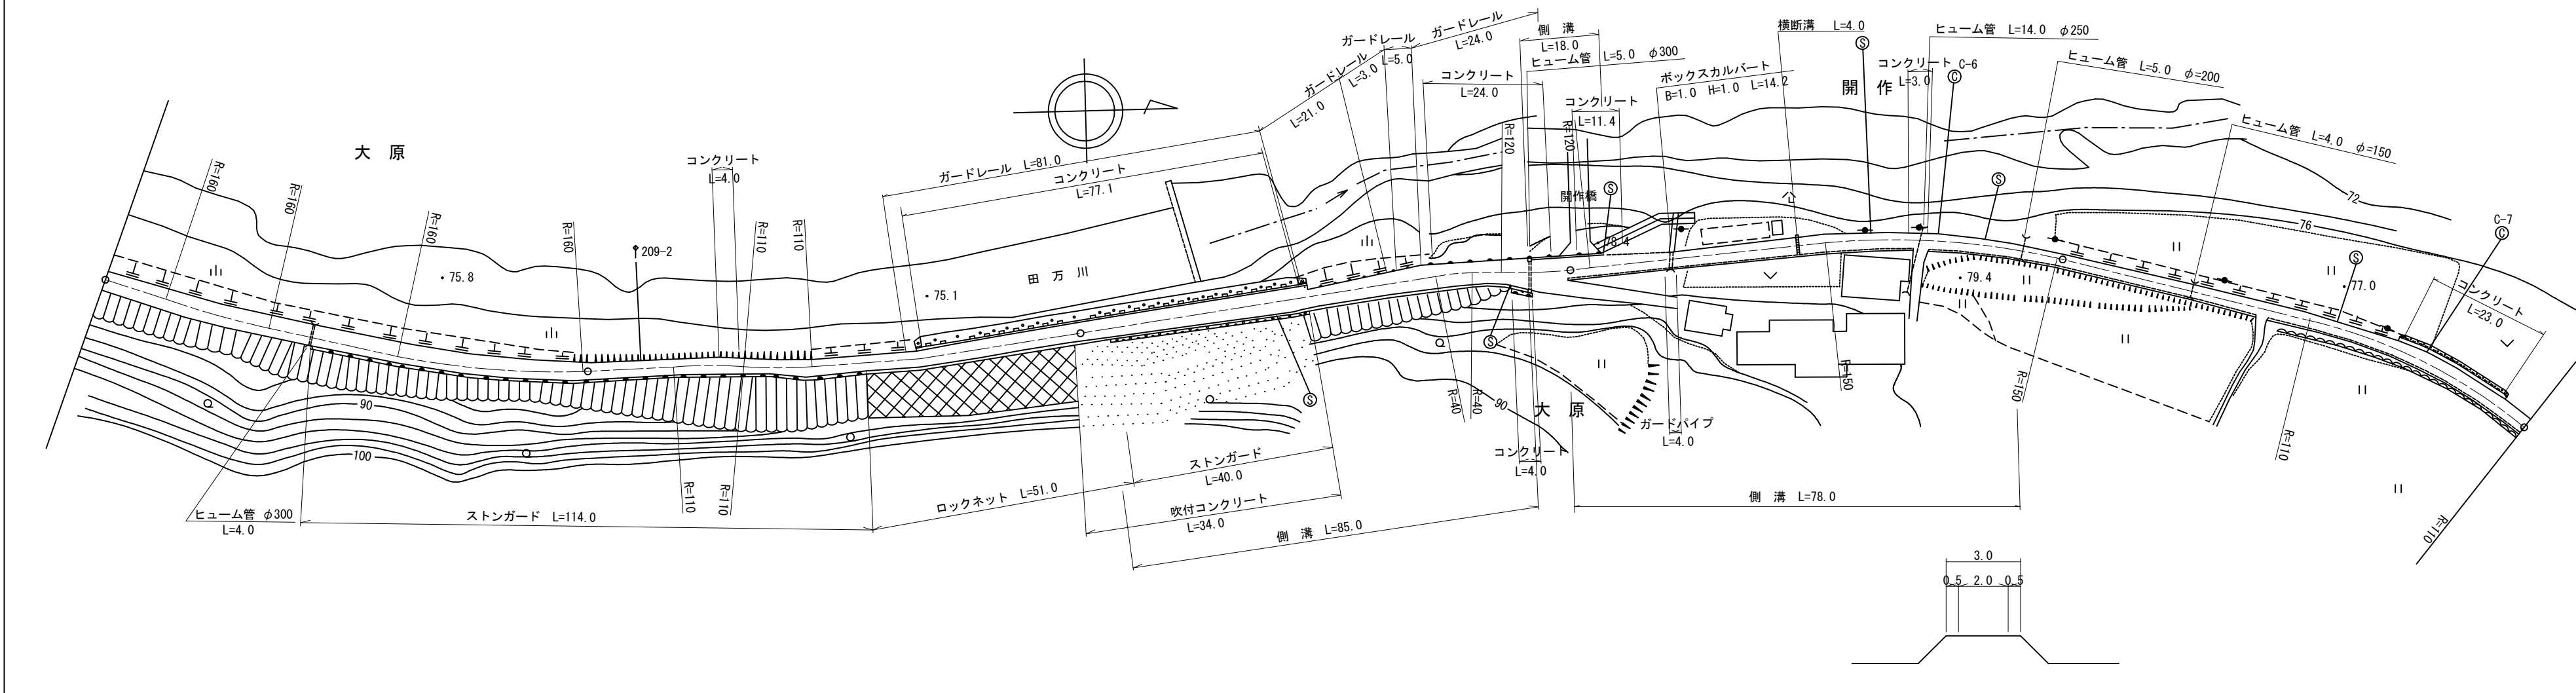

道路台帳修正履歴

カルテ番号	修正内容	調整年月日	業者名
	転記	2006.03.31	富士調査
2011-14-058	カーブミラー 新設	2011.03.31	富士調査
2017-14-049	コンクリート 擁壁新設	2017.03.31	富士調査

区間	番号	1	2	3	4	5	5-1	6	7	8	8-1	8-2	9	10	11	12	13	14	15	16	17	18	19				
点間	距離	100.0	67.5	32.5	7.0	40.5	19.5	2.7	3.5	15.0	4.0	7.8	10.2	7.3	60.5	6.4	15.6	19.9	21.0	4.8	23.8	23.0	7.5				
全幅員	全幅員	4.0	3.5	3.3	3.9	4.0	5.0	4.2	4.5	5.3	5.7	6.1	5.5	6.1	6.5	3.4	3.0	3.0	3.3	3.65	3.4	3.1	4.3	4.4	3.2	3.5	
	車道	左側	3.0	2.5	2.3	2.9	3.0	4.0	3.2	3.0	3.0	3.0	3.0	3.0	3.0	2.0	2.0	2.0	2.0	2.0	2.0	2.1	2.2	2.2	2.0	2.0	
		右側																									
	歩道	左側																									
		右側																									
中央																											
路肩	左側	0.5	0.5	0.5	0.5	0.5	0.5	0.5	1.0	0.5	1.35	1.55	1.55	1.55	0.9	0.5	0.5	0.8	1.15	0.9	0.5	0.5	0.9	1.3	0.5	1.0	
	右側	0.5	0.5	0.5	0.5	0.5	0.5	0.5	1.0	0.5	1.35	1.55	1.55	1.55	0.9	0.5	0.5	0.8	1.15	0.9	0.5	0.5	0.9	1.3	0.5	1.0	
側溝	左側																										
	右側				0.0	0.4	0.4	0.4	0.4	0.4	0.4	0.4	0.4	0.4	0.4	0.4	0.4	0.4	0.4	0.4	0.4	0.4	0.4	0.4	0.4	0.4	
その他																											
主要	工作物																										
路面	種別	as																								as	
舗装	区間	1	2	3	4	5																					
	番号	100.0	100.0	100.0	100.0	100.0																					

路線名	一般県道 弥富小川線
図面名	330614003-00
作成年月日	2018年3月31日
縮尺	1/1000
図面番号	03-00
事務所名	萩土木建築事務所