


標題	路線コード	307	図面コード	3-0	路線名	一般県道佐々並美東線	県名	山口県	地名	美祢市美東町大田	図面番号	3	① 現道 2 現道(分離) 3 旧道 4 新道 5 専用自歩道
----	-------	-----	-------	-----	-----	------------	----	-----	----	----------	------	---	---------------------------------

平面図
縮尺千分の一

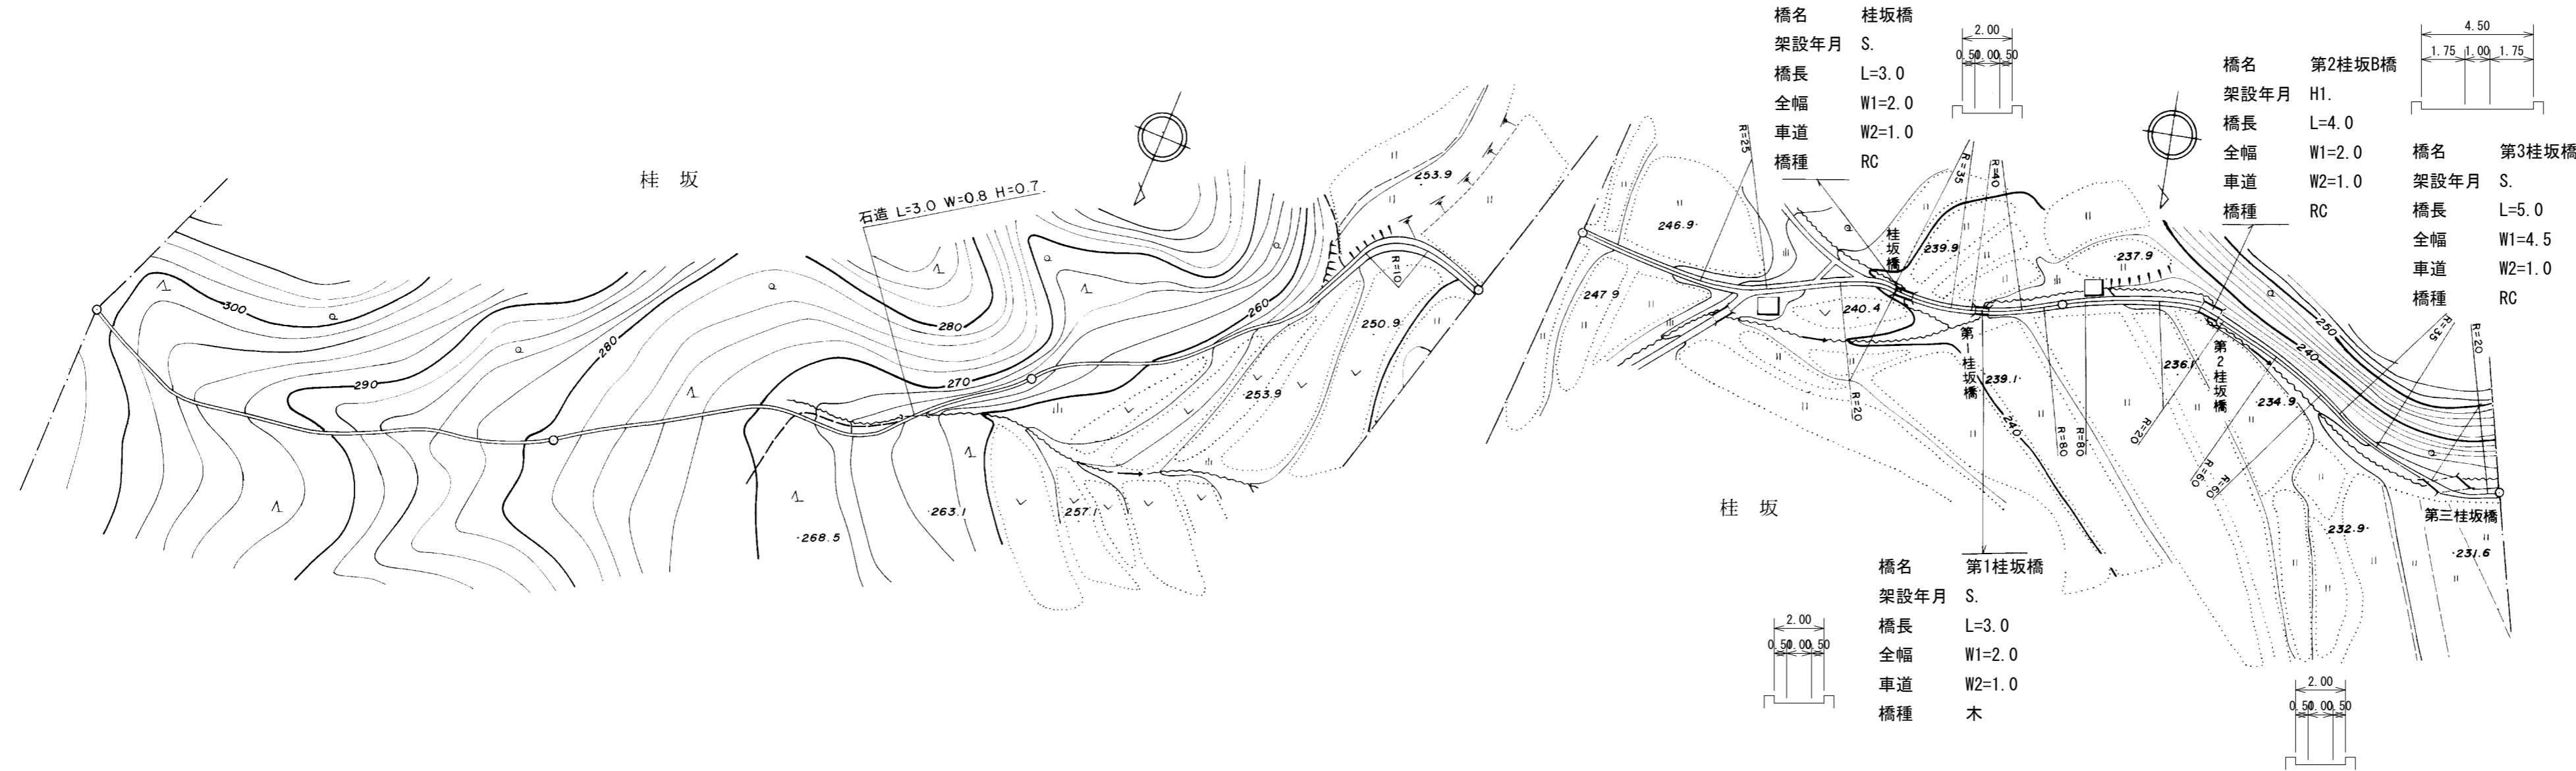

道路台帳修正履歴

カルテ番号	修正内容	調整年月日	業者名
	転記	2009. 3. 20	宇部セン
2009-10-225	橋梁諸元変更	2010. 3. 31	宇部セン
2015-00-654	橋梁諸元変更	2016. 03. 31	宇部建設

区間	番号	1	2	3	4	5	6	7	8	9	10	11	12	13	14	15	16	17
点間	距離	100.0	100.0	100.0	82.0	18.0	66.0	3.0	13.0	3.0	15.0	28.0	4.0	41.0	1.0	5.0	4.0	5.0
全幅員内訳	全幅員	1.0	1.0	1.0	2.0	1.5	2.0	2.0	2.0	2.0	2.0	2.0	2.0	2.0	2.5	4.5	2.5	2.0
	車道				1.0	0.0	1.0	1.0	1.0	1.0	1.0	1.0	1.0	1.0	1.0	1.0	1.0	1.0
	歩道																	
	左側																	
	右側																	
側溝	左側																	
	右側																	
	中央																	
主要	工作物						10470	10471			10472						10473	
路面	種別	G																G
舗装	区間番号	1 100.0	2 100.0	3 100.0	4 66.0	5 3.0	6 13.0	7 3.0	8 15.0	9 28.0	10 4.0	11 54.0	12 5.0	13 9.0				

路線名	一般県道 佐々並美東線
図面名	330710003-00
作成年月日	2016年3月31日
縮尺	1/1000 図面番号 03-00
事務所名	美祢土木事務所