


標題	路線コード	307	図面コード	4-0	路線名	一般県道佐々並美東線	県名	山口県	地名	美祢市美東町大田	図面番号	4	① 現道 2 現道(分離) 3 旧道 4 新道 5 専用自歩道
----	-------	-----	-------	-----	-----	------------	----	-----	----	----------	------	---	---------------------------------

平面図  
縮尺千分の一

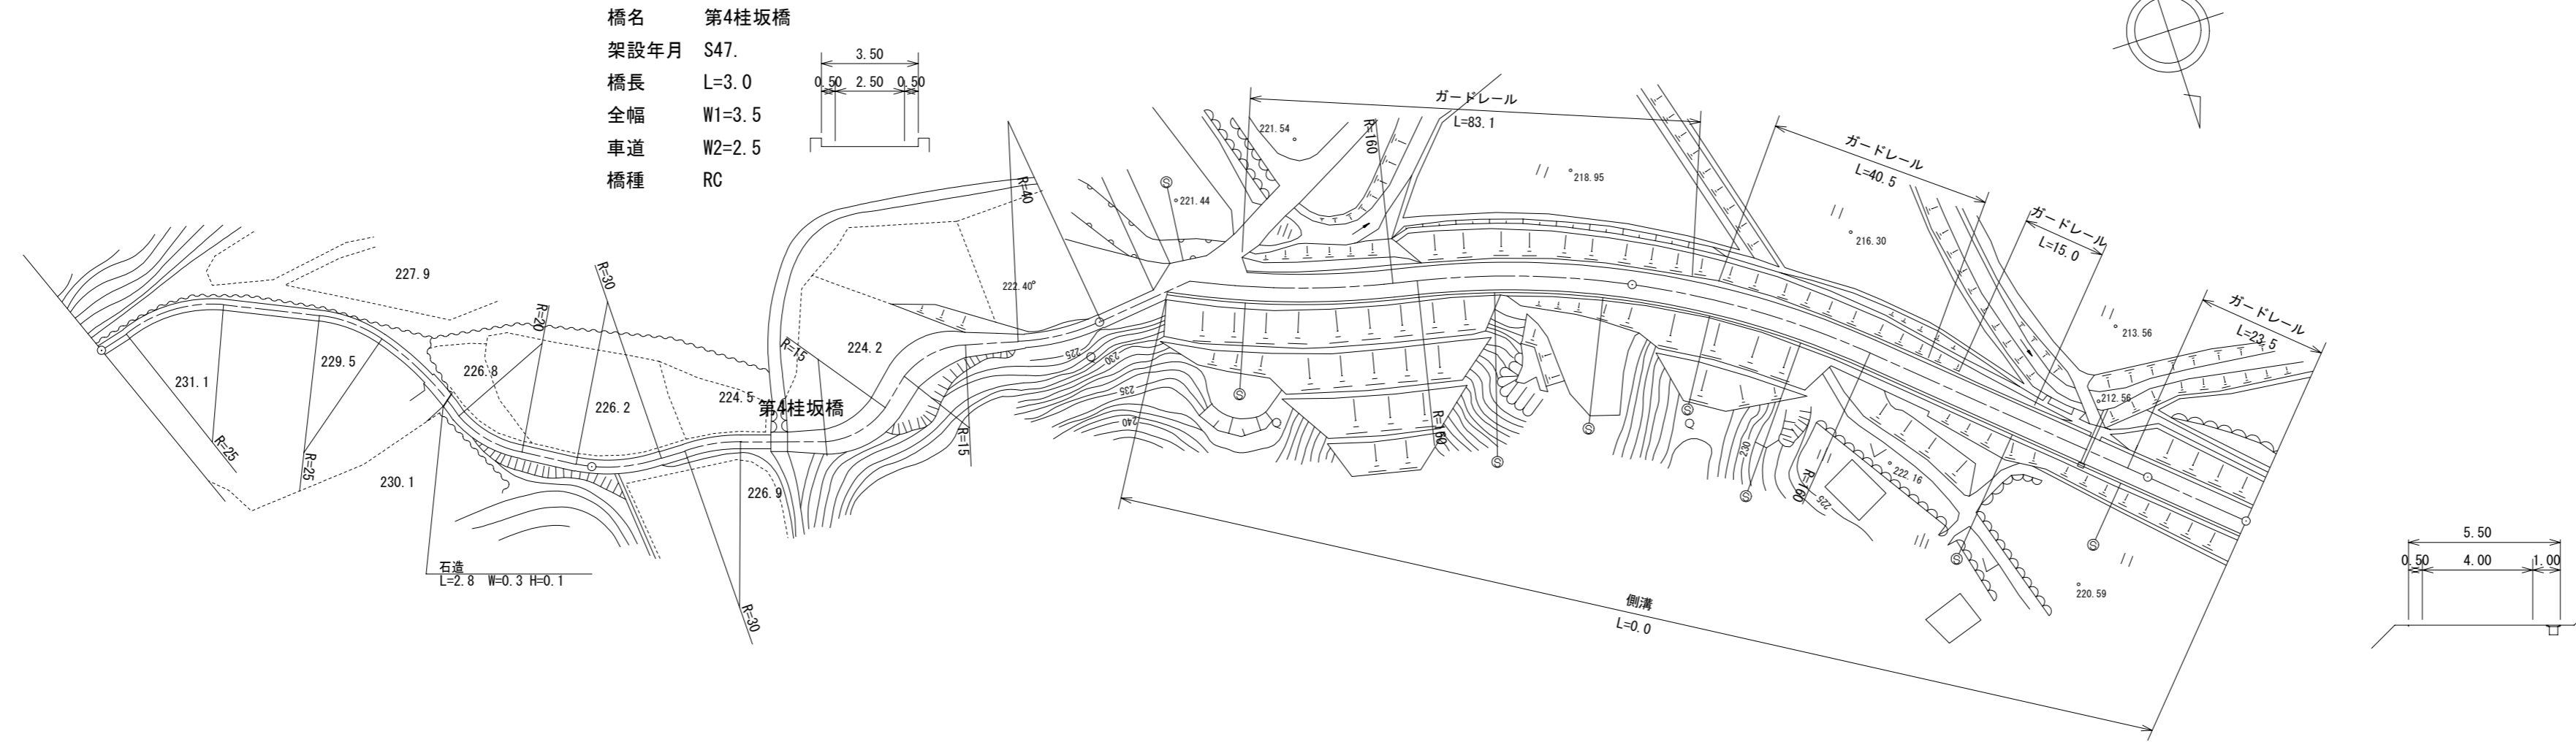

橋名 第4柱坂橋  
架設年月 S47.  
橋長 L=3.0  
全幅 W1=3.5  
車道 W2=2.5  
橋種 RC

道路台帳修正履歴

カルテ番号	修正内容	調整年月日	業者名
	転記	2009. 3. 20	宇部セン
	橋梁諸元変更	2010. 3. 31	宇部セン
2010-10-009	バイパス	2011. 3. 31	宇部セン

区間	番号	100.0		200.0												300.0		400.0		419.5		500.0	
点間	距離		65.0	35.0	33.0	3.0	17.0	15.0	7.0	6.0	5.0	14.0	15.0	8.0	5.0	20.0	45.0	35.0	65.0	19.5			
全幅員	全幅員	2.0	2.0	2.5	2.5	3.5	6.0	7.0	4.5	3.5	2.5	2.5	2.5	3.7	7.8	6.05	5.95	5.55	5.55	5.55			
	車道	1.0	1.5	1.5	1.5	2.5	2.5	2.5	2.5	2.0	1.5	1.5	1.5	2.25	6.3	4.55	4.05	4.05	4.05	4.05			
	左側歩道																						
	右側歩道																						
	路肩	左側	0.5	0.5	0.5	0.5	0.5	1.75	2.25	1.0	0.75	0.5	0.5	0.5	1.0	0.5	1.0	1.0	1.0	1.0	1.0		
側溝	右側	0.5	0.5	0.5	0.5	0.5	1.75	2.25	1.0	0.75	0.5	0.5	0.5	0.5	1.0	0.5	1.0	1.0	1.0	1.0			
	中央分離帯																						
側溝	左側																						
側溝	右側																						
主要	工作物				19474																		
路面	種別	G		G/as												as							
舗装	区間	1	2	3	4	5	6	7	8														
番号		100.0	33.0	3.0	64.0	15.0	85.0	100.0	19.5														

路線名	一般県道 佐々並美東線		
図面名	330710004-00		
作成年月日	2011年3月31日		
縮尺	1/1000	図面番号	04-00
事務所名	美祢土木事務所		