


標題	路線コード	308	図面コード	7-0	路線名	*****	県名	山口県	地名	*****	図面番号	*	① 現道 2 現道(分離) 3 旧道 4 新道 5 専用自歩道
----	-------	-----	-------	-----	-----	-------	----	-----	----	-------	------	---	---------------------------------

平面図  
縮尺千分の一

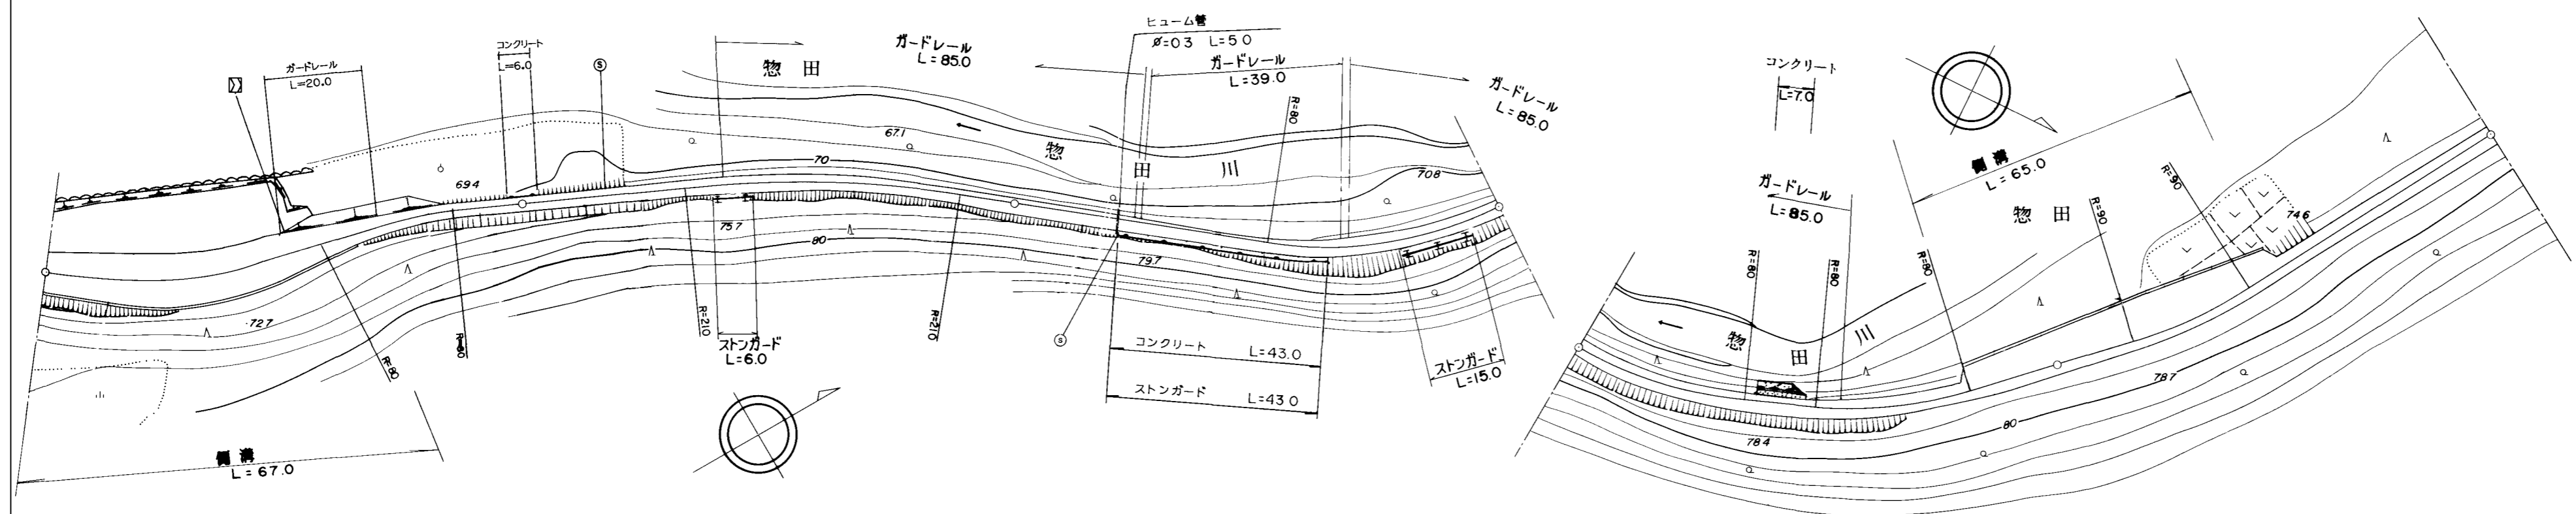

道路台帳修正履歴

カルテ番号	修正内容	調整年月日	業者名
〇〇〇〇	***	***	〇〇〇〇

区間	番号	1	2	3	4	5	6	7	8	9	10	11	12	13	14	15	
点間	距離	27.0	20.0	10.0	8.0	35.0	100.0	76.0	24.0	79.5	19.0	22.0	26.0	50.0			
全幅員	全幅員	7.5	9.2	8.0	6.0	3.0	3.0	3.5	3.5	7.5	8.39	10.0	6.8	4.0			
	車道	左側	5.5	5.5	5.5	4.0	2.0	2.0	2.5	2.5	2.5	5.5	5.5	3.0	3.0		
		右側				2.0											
	歩道	左側															
		右側															
内訳	左側	1.0	2.7	1.5	1.0	0.5	0.5	0.5	0.5	0.5	2.39	4.0	0.8	0.5			
	右側	1.0	1.0	1.0	0.5	0.5	0.5	0.5	0.5	0.5	0.5	0.5	0.5	0.5			
	中央																
側溝	左側																
	右側	0.5	0.5	0.5	0.5	0.0					0.4	0.4	0.4	0.4	0.4		
その他																	
主要	工物																
路面	種別	as														as	
舗装	区間	1	2	3	4	5											
番号		100.0	100.0	100.0	100.0	100.0											

路線名	一般国道 000号
図面名	112233445-00
作成年月日	2008年10月10日
縮尺	1/1000
図面番号	***
事務所名	〇〇土木建築事務所 (〇〇分室)