


平面図
縮尺千分の一

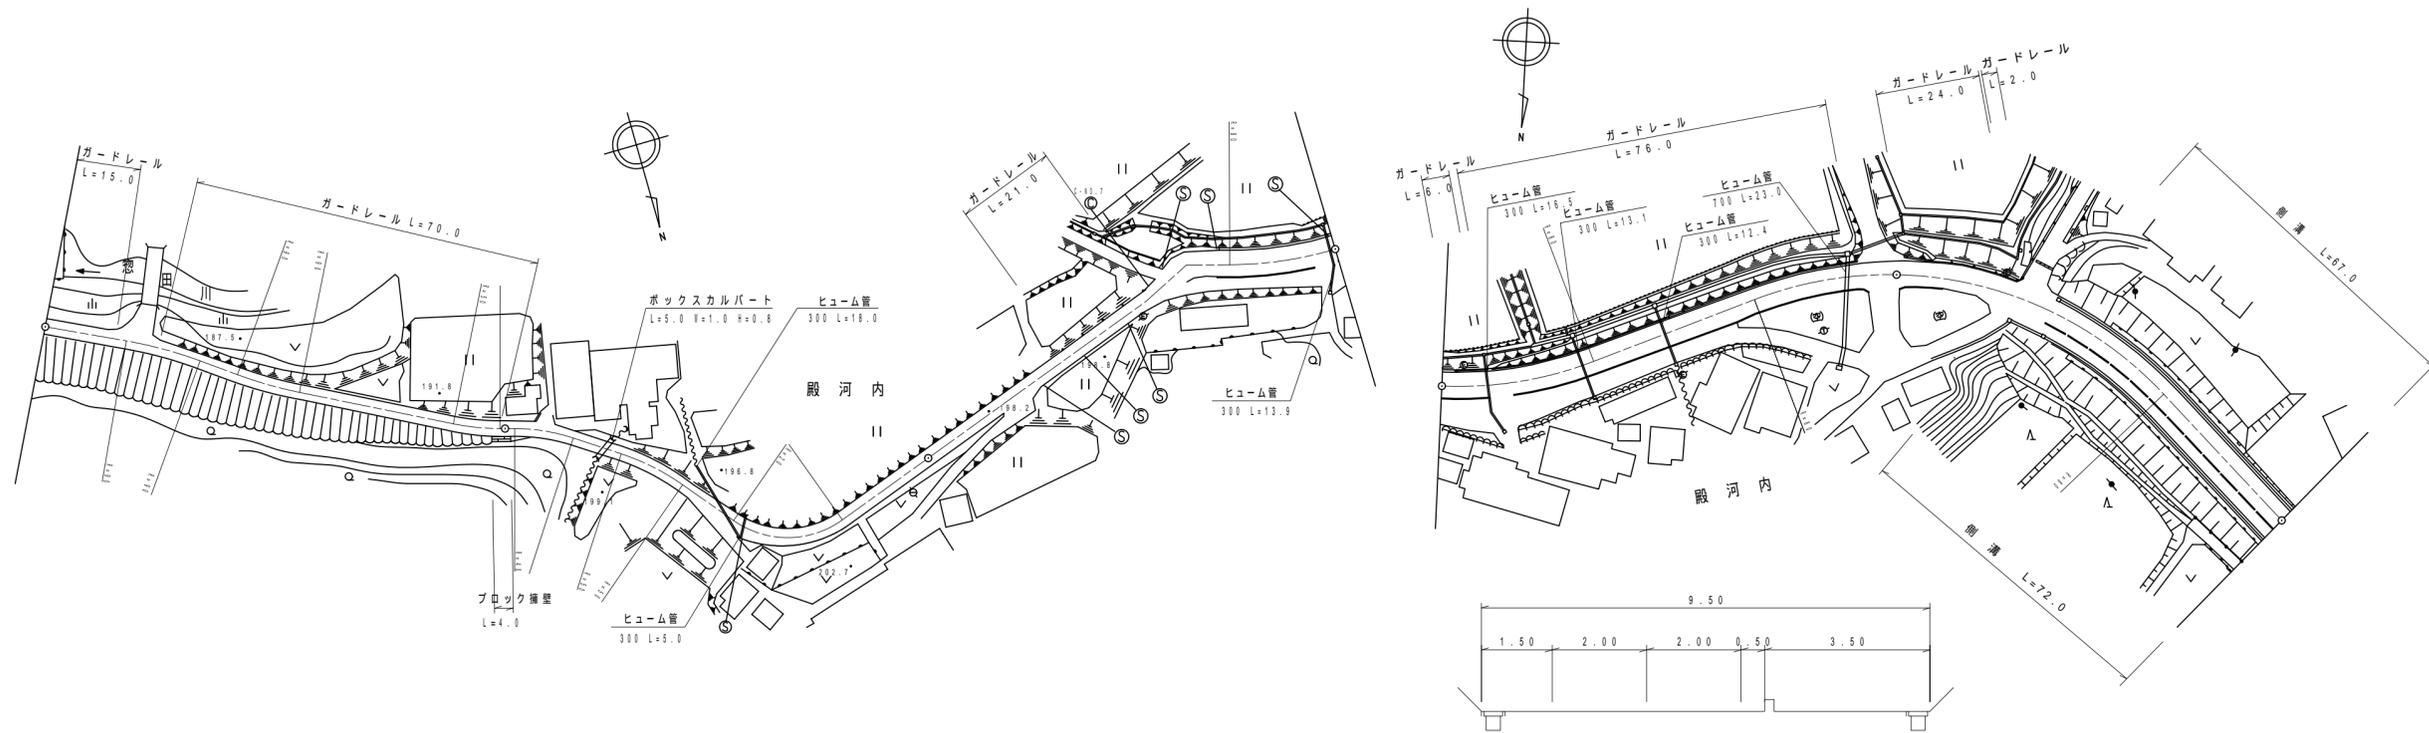

区間	番号	1	2	3	4	5	6	7	8	9	10	11	12	13	14	15	
点間	距離	100.0	100.0	100.0	58.0	3.0	3.0	5.0	5.0	26.0	95.0	2.0	2.0	25.0	8.0	65.0	
全幅員	全幅員	3.5	3.5	3.5	3.8	4.4	5.0	5.5	6.0	6.0	9.0	7.0	6.5	6.0	9.5	9.5	
	車道	2.5	2.5	2.5	2.5	3.0	3.5	4.0	4.5	4.5	4.5	4.5	4.5	4.0	4.0	4.0	
	左側歩道					0.8	0.9	1.0	1.0	1.0	1.0	1.5	1.5	1.5	1.5	1.5	
	右側歩道					0.5	0.5	0.5	0.5	0.5	0.5	0.5	0.5	0.5	0.5	0.5	
	中央分離帯																
側溝	左側													0.0	0.0	0.0	
側溝	右側													(0.5)	(0.5)	(0.5)	
その他																	
主要	工作物																
路面	種別	as							as・AS							as	
舗装	区間番号	1 100.0	2 100.0	3 74.0					4 26.0	5 100.0				6 100.0			

道路台帳修正履歴

カルテ番号	修正内容	調整年月日	業者名
	転記	2008.03.31	富士調査
2009-14-024	歩道設置	2009.03.31	富士調査
2011-14-063	地形変更	2011.03.31	富士調査

路線名	一般県道 明木美東線
図面名	330814023-00
作成年月日	2012年3月31日
縮尺	1/1000
図面番号	23-00
事務所名	萩土木建築事務所