


標題	路線コード	308	図面コード	25-0	路線名	一般県道明木美東線	県名	山口県	地名	萩市大字山田	図面番号	25	① 現道 2 現道(分離) 3 旧道 4 新道 5 専用自歩道
----	-------	-----	-------	------	-----	-----------	----	-----	----	--------	------	----	---------------------------------

平面図  
縮尺千分の一

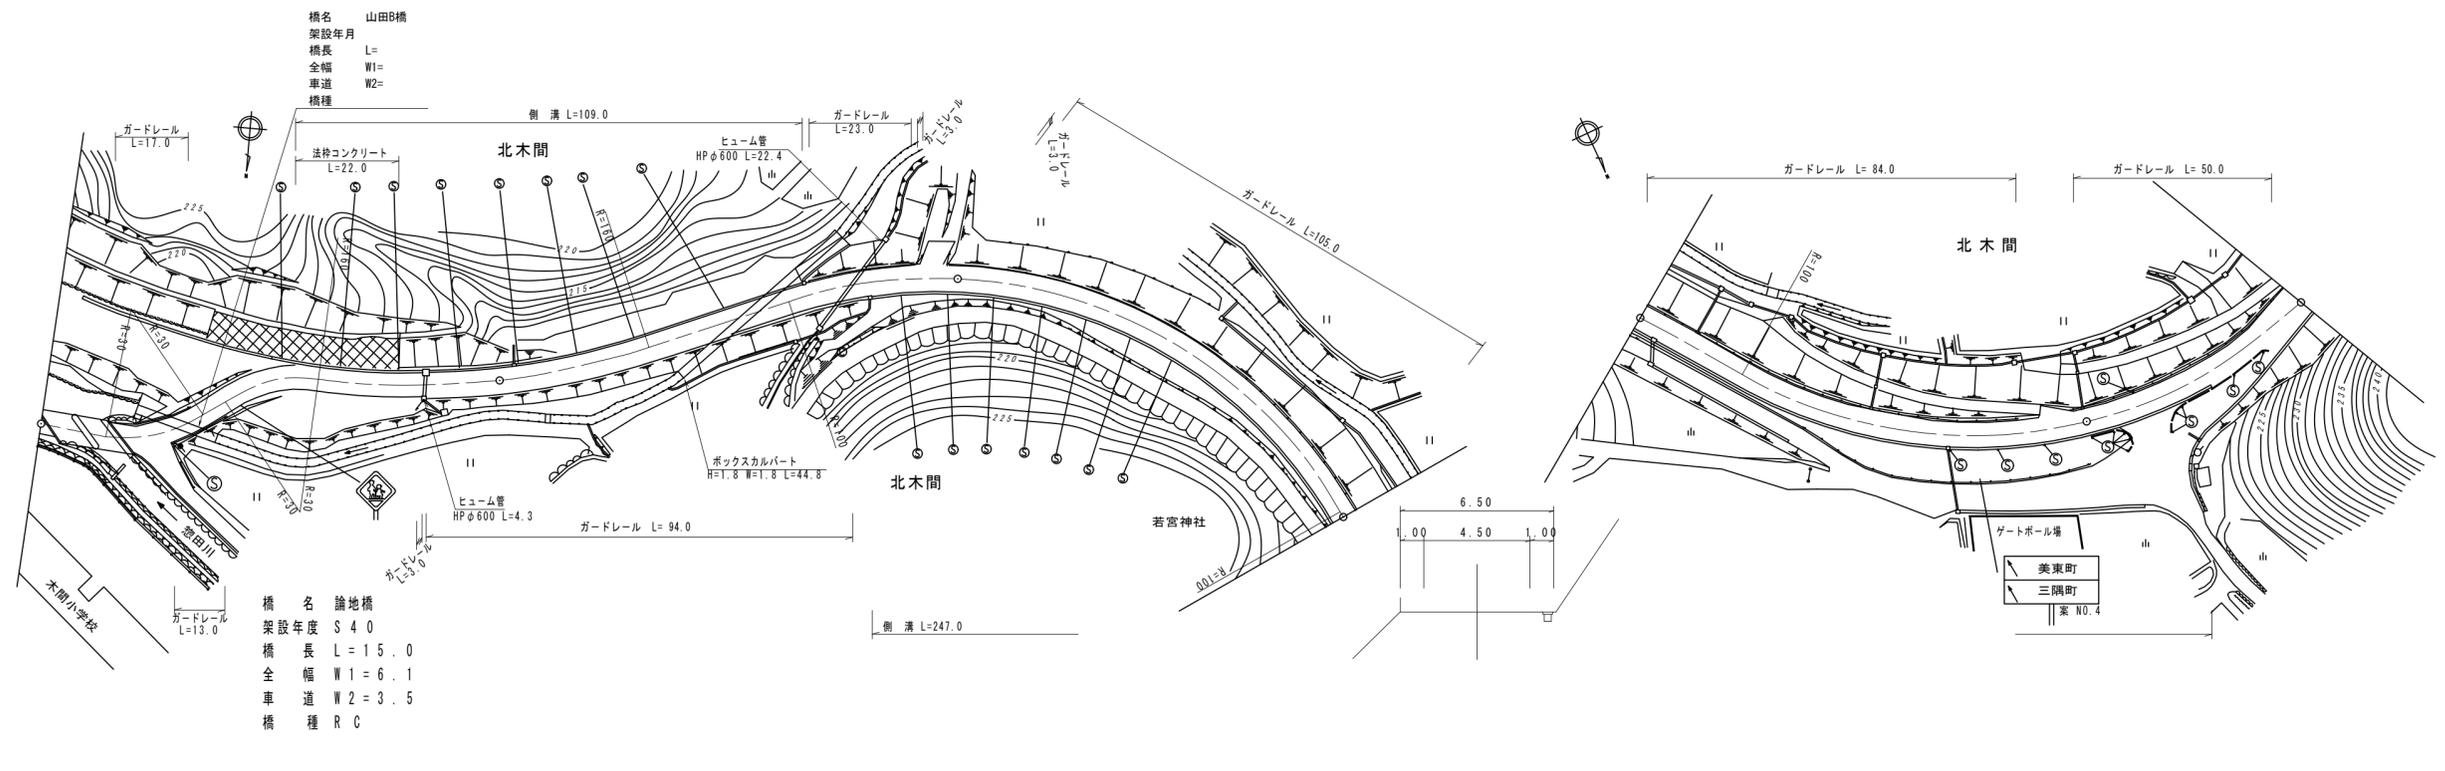

道路台帳修正履歴

カルテ番号	修正内容	調整年月日	業者名
	転記	2006.03.31	富士調査
2011-14-065	警戒標識新設	2011.03.31	富士調査
2015-00-767	橋梁諸元追加	2016.03.31	宇部建設

区間	番号	1	2	3	4	5	6	7	8	9	10	11	12	13	14	15	16	17	18	19	20	21	22	23	24			
点間	距離	1.5	15.0	11.5	12.0	10.0	7.0	10.0	15.0	2.0	16.0	6.0	7.0	15.0	10.0	31.0	14.0	17.0	100.0	90.0	10.0	27.0	27.0	3.0				
全幅員	全幅員	3.5	6.1	6.1	6.0	6.1	6.8	6.5	6.0	6.8	6.73	6.7	6.0	6.0	6.0	6.5	6.5	6.5	6.5	6.5	6.36	6.0	6.7	6.7				
	車道	2.5	3.5	3.5	4.0	4.0	4.0	4.0	4.0	4.0	4.0	4.0	4.0	4.0	4.0	4.5	4.5	4.5	4.5	4.5	4.36	4.0	3.5	3.5				
	歩道																											
	左側	0.5	1.4	1.4	1.0	1.0	1.1	1.8	1.5	1.0	1.8	1.72	1.7	1.0	1.0	1.0	1.0	1.0	1.0	1.0	1.0	0.9	1.0	1.7	2.2			
	右側	0.5	1.2	1.2	1.1	1.1	1.8	1.5	1.0	1.0	1.8	1.7	1.0	1.0	1.0	1.0	1.0	1.0	1.0	1.0	1.0	1.0	1.0	1.0	1.0			
側溝	左側					0.0	0.0	0.0	0.0	0.0	0.0	0.0	0.0	0.0	0.0	0.0	0.0	0.0	0.0	0.0	0.0	0.0	0.0	0.0	0.0			
側溝	右側					0.0	0.0	0.0	0.0	0.0	0.0	0.0	0.0	0.0	0.0	0.0	0.0	0.0	0.0	0.0	0.0	0.0	0.0	0.0	0.0			
その他					0.0	7.5	9.5	7.0	3.0	0.0	0.0	2.9	2.3	0.0					0.0	1.8	6.8	6.8	6.0	2.8	0.0	0.0	1.9	1.8
主要	工作物	14569																										
路面	種別	as・Co	Co・AS																						AS			
舗装	区間	1	2	3	4	5	6	7																				
番号		15.0		83.5	100.0	100.0	100.0	52.0																				

路線名	一般県道 明木美東線
図面名	330814025-00
作成年月日	2016年3月31日
縮尺	1/1000
図面番号	25-00
事務所名	萩土木建築事務所