


|    |       |     |       |      |     |              |    |     |    |          |      |    |                                 |
|----|-------|-----|-------|------|-----|--------------|----|-----|----|----------|------|----|---------------------------------|
| 標題 | 路線コード | 309 | 図面コード | 12-0 | 路線名 | 一般県道佐々並町絵美東線 | 県名 | 山口県 | 地名 | 美祢市美東町長田 | 図面番号 | 12 | ① 現道 2 現道(分離) 3 旧道 4 新道 5 専用自歩道 |
|----|-------|-----|-------|------|-----|--------------|----|-----|----|----------|------|----|---------------------------------|

平面図  
縮尺千分の一

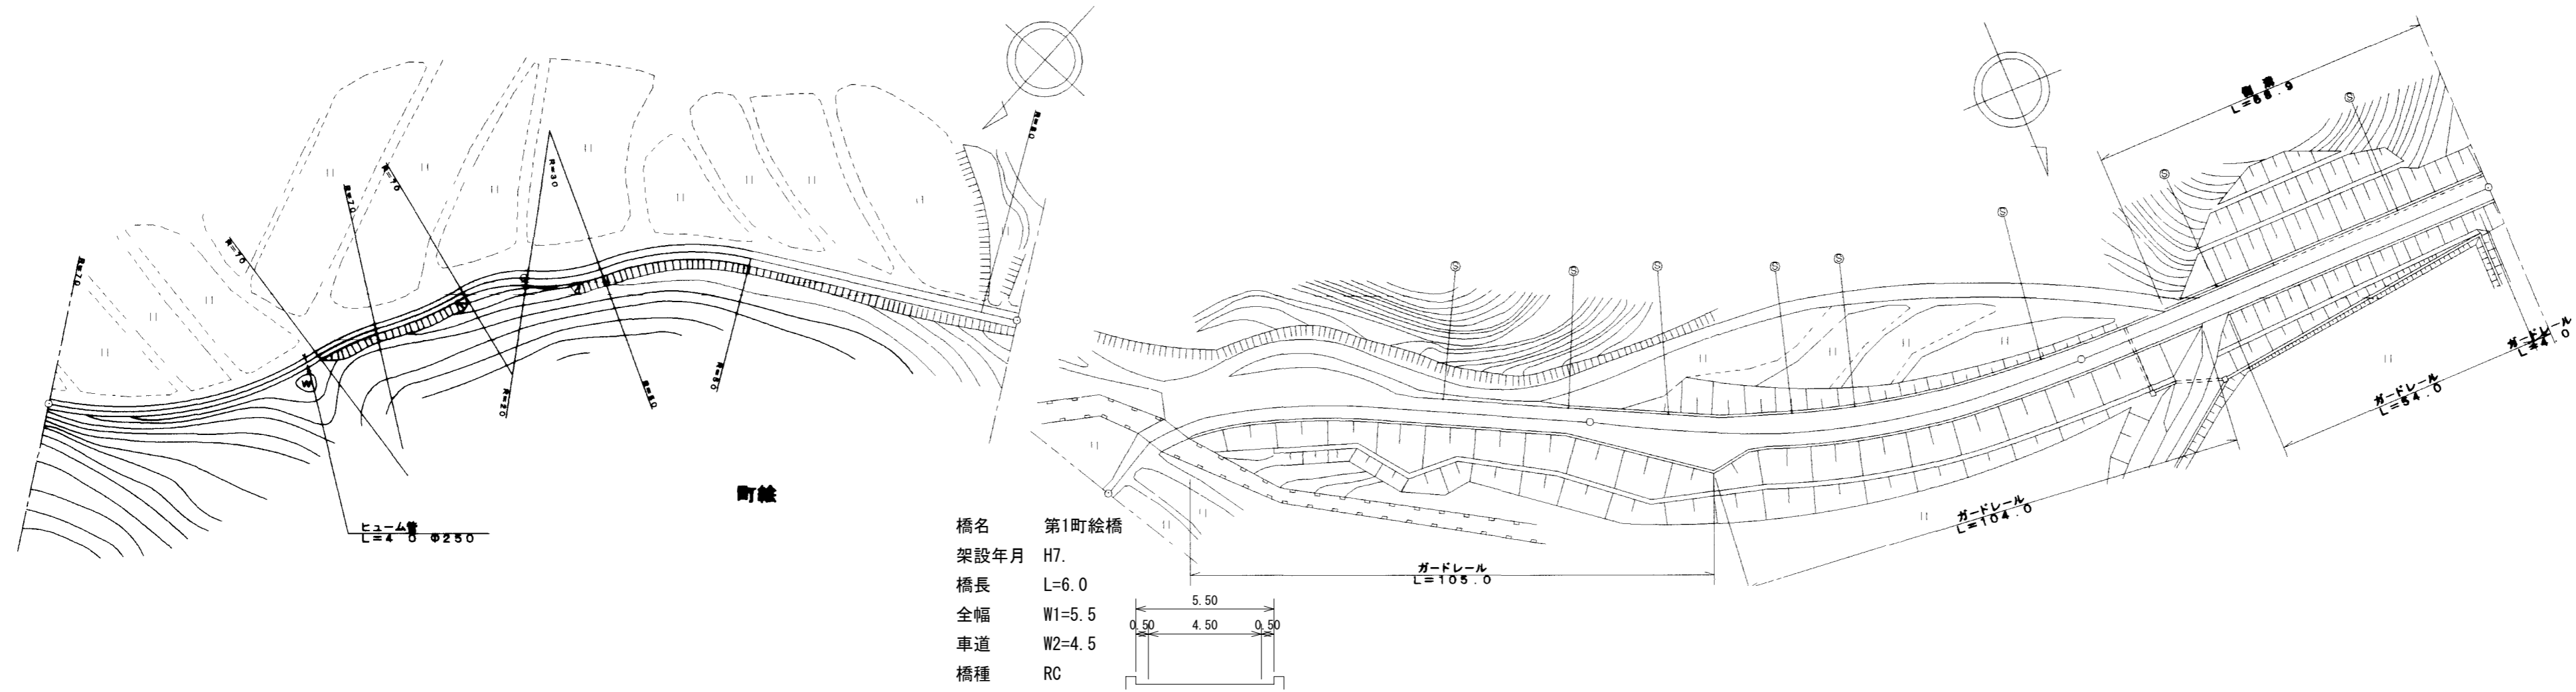

橋名 第1町絵橋  
架設年月 H7.  
橋長 L=6.0  
全幅 W1=5.5  
車道 W2=4.5  
橋種 RC

|     |      
|-----|------|------|------|-------|------|-------|------|-------|------|------|------|------|------|------|------|------|------|------|------|------|------|------|------|------|------|------|------|------|------|-----|--|
| 区間  | 番号   | 1    | 2    | 3     | 4    | 5     | 6    | 7     | 8    | 9    | 10   | 11   | 12   | 13   | 14   | 15   | 16   | 17   | 18   | 19   | 20   | 21   | 22   | 23   | 24   | 25   | 26   | 27   | 28   | 29  |  |
| 点間  | 距離   | 10.0 | 16.0 | 55.0  | 21.0 | 100.0 | 13.0 | 6.0   | 2.5  | 4.0  | 10.0 | 5.0  | 5.0  | 5.0  | 10.5 | 4.5  | 30.0 | 4.5  | 25.0 | 6.5  | 4.0  | 20.0 | 20.0 | 8.0  | 16.5 | 15.5 | 3.6  | 23.5 | 44.9 |     |  |
| 全幅員 | 全幅員  | 1.0  | 1.5  | 2.0   | 2.5  | 3.0   | 3.0  | 3.0   | 5.5  | 10.5 | 9.8  | 9.9  | 10.2 | 10.1 | 9.1  | 5.5  | 5.0  | 5.86 | 4.5  | 10.6 | 6.7  | 6.3  | 6.35 | 5.95 | 5.35 | 5.17 | 5.0  | 5.0  | 5.5  |     |  |
|     | 車道   |      |      | 1.0   | 1.5  | 2.0   | 2.0  | 2.0   | 4.5  | 4.0  | 4.0  | 4.0  | 4.0  | 4.0  | 4.0  | 4.0  | 4.0  | 4.08 | 4.5  | 4.5  | 5.0  | 5.3  | 5.35 | 4.95 | 4.35 | 4.17 | 4.0  | 4.0  | 4.0  |     |  |
|     | 左側歩道 |      |      
|     | 右側歩道 |      |      
|     | 路肩   | 左側   | 0.5  | 0.75  | 0.5  | 0.5   | 0.5  | 0.5   | 0.5  | 0.5  | 0.5  | 0.5  | 0.5  | 0.5  | 0.5  | 0.5  | 0.5  | 0.5  | 0.5  | 0.5  | 0.5  | 0.5  | 0.5  | 0.5  | 0.5  | 0.5  | 0.5  | 0.5  | 0.5  | 0.5 |  |
| 側溝  | 左側   |      |      
|     | 右側   |      |      
| 路面  | 種別   | G    | G/as | G/as  | G/as | G/as  | G/as | G/as  | G/as | G/as | G/as | G/as | G/as | G/as | G/as | G/as | G/as | G/as | G/as | G/as | G/as | G/as | G/as | G/as | G/as | G/as | G/as | G/as | G/as |     |  |
| 舗装  | 区間   | 1    | 2    | 3     | 4    | 5     | 6    | 7     | 8    | 9    | 10   | 11   | 12   | 13   | 14   | 15   | 16   | 17   | 18   | 19   | 20   | 21   | 22   | 23   | 24   | 25   | 26   | 27   | 28   | 29  |  |
| 番号  |      | 79.0 | 21.0 | 100.0 | 13.0 | 8.5   | 78.5 | 100.0 |      |      

道路台帳修正履歴

| カルテ番号       | 修正内容   | 調整年月日       | 業者名  |
|-------------|--------|-------------|------|
|             | 転記     | 2009. 3. 20 | 宇部セン |
| 2009-10-232 | 橋梁諸元変更 | 2010. 3. 31 | 宇部セン |
|             |        |             |      |
|             |        |             |      |

|       |               |
|-------|---------------|
| 路線名   | 一般県道 佐々並町絵美東線 |
| 図面名   | 330910012-00  |
| 作成年月日 | 2010年3月31日    |
| 縮尺    | 1/1000        |
| 図面番号  | 12-00         |
| 事務所名  | 美祢土木事務所       |