


標題	路線コード	309	図面コード	21-0	路線名	一般県道佐々並町絵美東線	県名	山口県	地名	美祿市美東町長田	図面番号	21	① 現道 2 現道(分離) 3 旧道 4 新道 5 専用自歩道
----	-------	-----	-------	------	-----	--------------	----	-----	----	----------	------	----	---------------------------------

平面図
縮尺千分の一

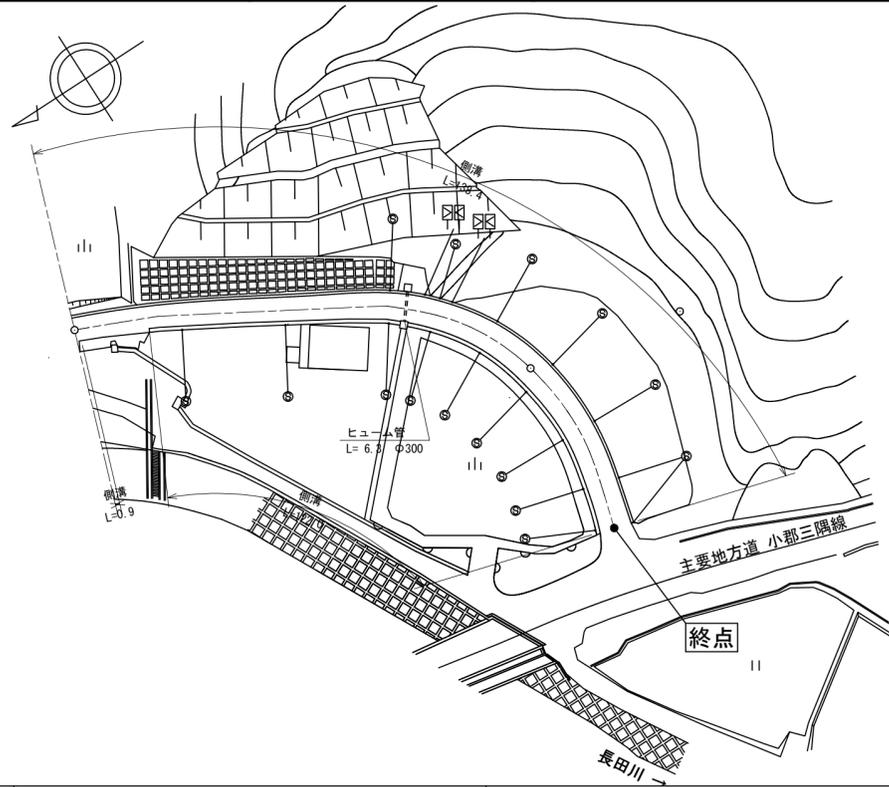

道路台帳修正履歴

カルテ番号	修正内容	調整年月日	業者名
	転記	2009. 3. 20	宇部セン
2021-10-020	バypass	2022. 3. 31	宇部セン

区間	番号	2	3	4	5	6	100.0	138.4	200.0	300.0	400.0	500.0
点間	距離	0.9	15.5	50.5	33.1	6.9	31.5					
全幅員	全幅員	6.2	5.6	6.1	7.25	7.5	7.5					
	車道	4.0	4.0	4.1	5.25	5.5	5.5					
	左側歩道											
	右側歩道											
	路肩	1.0	1.0	1.0	1.0	1.0	1.0	1.0				
内訳	左側	1.2	0.6	1.0	1.0	1.0	1.0	1.0				
	右側	0.6	1.0	1.0	1.0	1.0	1.0	1.0				
側溝	左側	0.5	0.5	0.5	0.5	0.5	0.5	0.5				
	右側	0.5	0.5	0.5	0.5	0.5	0.5	0.5				
その他												
主要	工作物											
路面	種別	as										
舗装	区間	1	2									
	番号	100.0	38.4									

路線名	一般県道 佐々並町絵美東線		
図面名	330910021-00		
作成年月日	2022年3月31日		
縮尺	1/1000	図面番号	21-00
事務所名	宇部土木建築事務所 (美祿支所)		