


標題	路線コード	310	図面コード	4-0	路線名	一般県道迫田篠目(停)線	県名	山口県	地名	山口市阿東生雲西分	図面番号	5	① 現道 2 現道(分離) 3 旧道 4 新道 5 専用自歩道
----	-------	-----	-------	-----	-----	--------------	----	-----	----	-----------	------	---	---------------------------------

平面図
縮尺千分の一

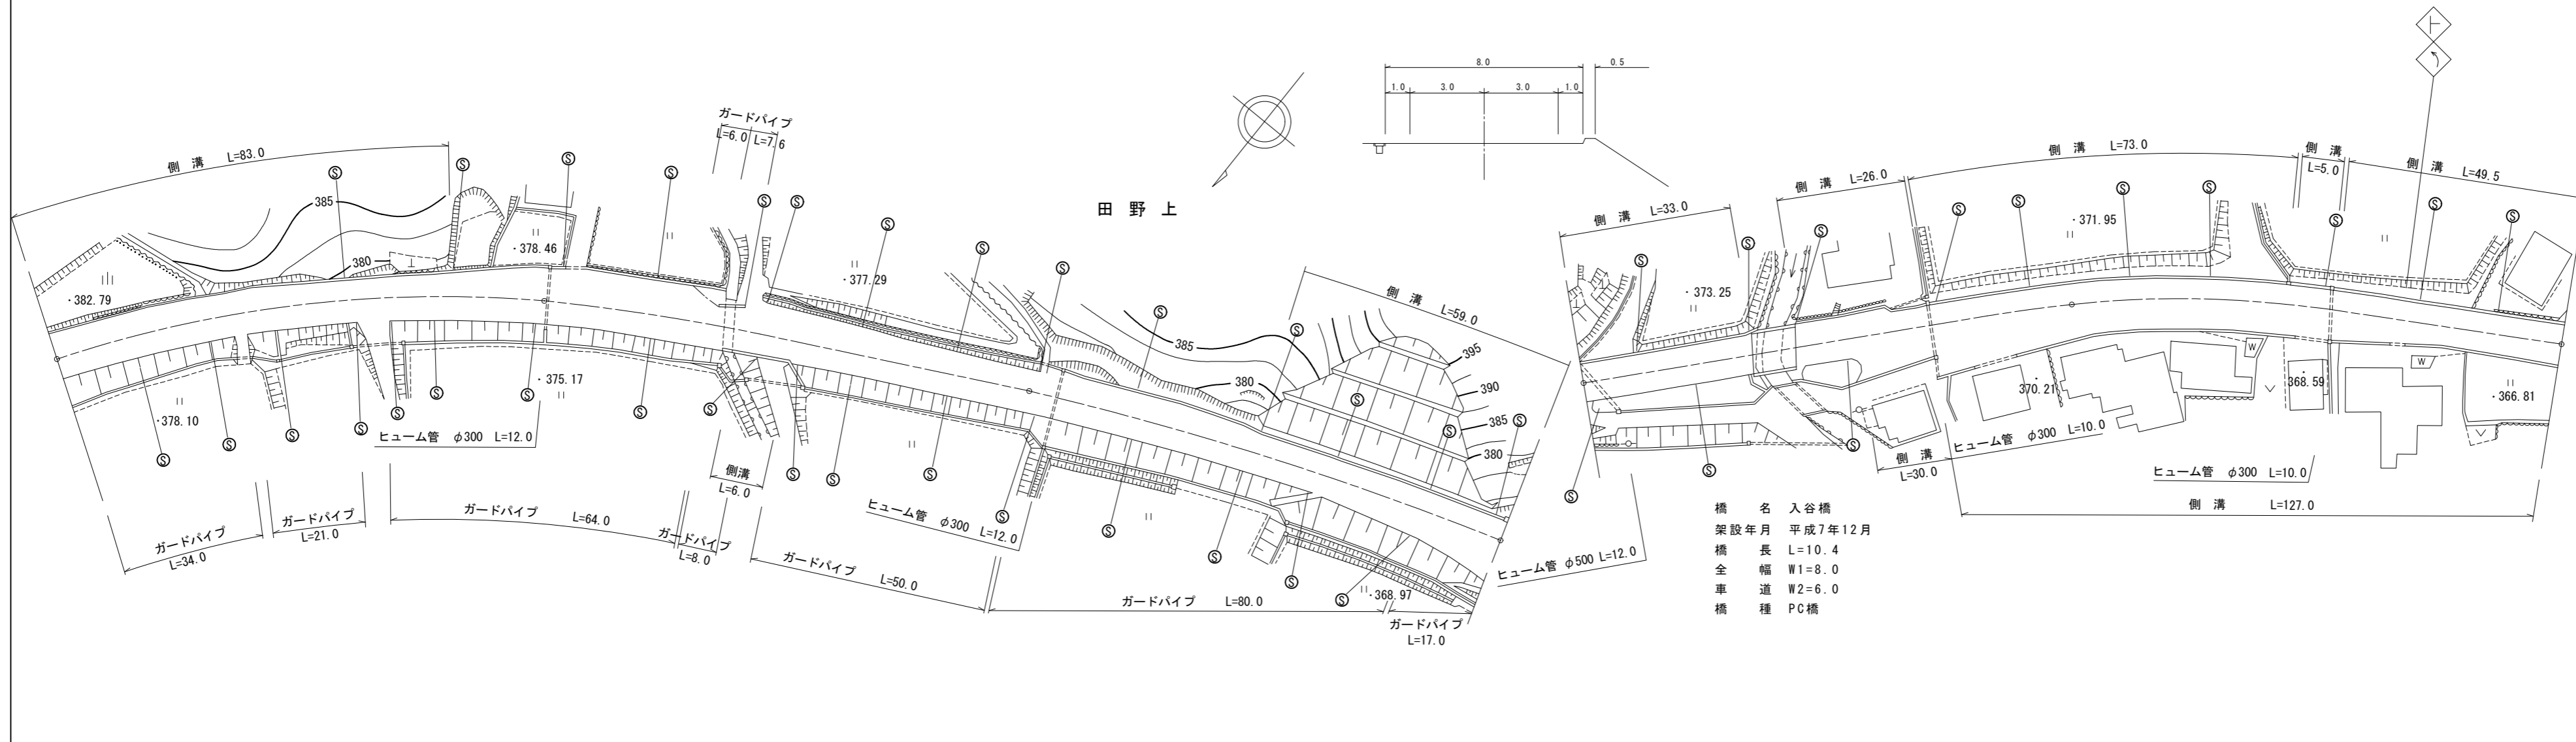

道路台帳修正履歴

カルテ番号	修正内容	調整年月日	業者名
	転記	1997. 3. 31	三建調査
2014-08-174	平面図修正	2014. 5. 22	三建調査
	ベクタ変換	2019. 3. 31	三建調査
2015-00-556	橋梁諸元削除	2016. 3. 31	宇部建設

橋名 入谷橋
架設年月 平成7年12月
橋長 L=10.4
全幅 W1=8.0
車道 W2=6.0
橋種 PC橋

区間番号	100.0																										
点間距離		60.0	23.0	17.0	2.5	4.5	22.0	8.0	4.0	42.0	15.0	21.0	26.0	16.0	37.0	34.6	10.4	11.0	4.0	4.0	7.0	29.0	7.0	26.0	35.0	32.0	
全幅員	9.5	8.5	8.3	9.78	10.0	11.0	11.8	8.7	9.9	8.0	8.0	8.0	8.5	9.0	8.5	8.5	8.45	8.0	8.0	8.1	6.0	6.0	10.92	10.9	10.9	9.1	9.4
全幅員内訳	車道	6.0	6.0	6.0	6.0	6.0	6.0	6.0	6.0	6.0	6.0	6.0	6.0	6.0	6.0	6.0	6.0	6.0	6.0	6.0	6.0	6.0	6.0	6.0	6.0	6.0	6.0
	左側歩道																										
	右側歩道																										
	路側帯	1.0	1.5	2.3	2.78	3.0	4.0	4.8	1.0	2.9	1.0	1.0	1.0	1.5	2.0	1.5	1.45	1.0	1.0	2.1	1.0	2.1	3.42	3.4	3.4	1.6	1.9
中央分離帯																											
側溝	左側	(0.5)	(0.5)	(0.5)									(0.5)	(0.5)	(0.5)	(0.5)	(0.5)	(0.5)	(0.5)	(0.5)	(0.5)	(0.5)	(0.5)	(0.5)	(0.5)	(0.5)	(0.5)
	右側																										
その他																											
主要工物																	08123										
路面種別	AS																										AS
舗装区間番号	1	2					3					4		5		6		7									
	100.0	100.0					100.0					34.6		10.4		55.0		100.0									

路線名	一般県道 迫田篠目(停)線
図面名	331008004-00
作成年月日	2019年3月31日
縮尺	1/1000
図面番号	004-00
事務所名	防府土木建築事務所 (阿東分室)