


標題	路線コード	310	図面コード	8-0	路線名	一般県道迫田篠目(停)線	県名	山口県	地名	山口市阿東生雲西分	図面番号	9	① 現道 2 現道(分離) 3 旧道 4 新道 5 専用自歩道
----	-------	-----	-------	-----	-----	--------------	----	-----	----	-----------	------	---	---------------------------------

平面図
縮尺千分の一

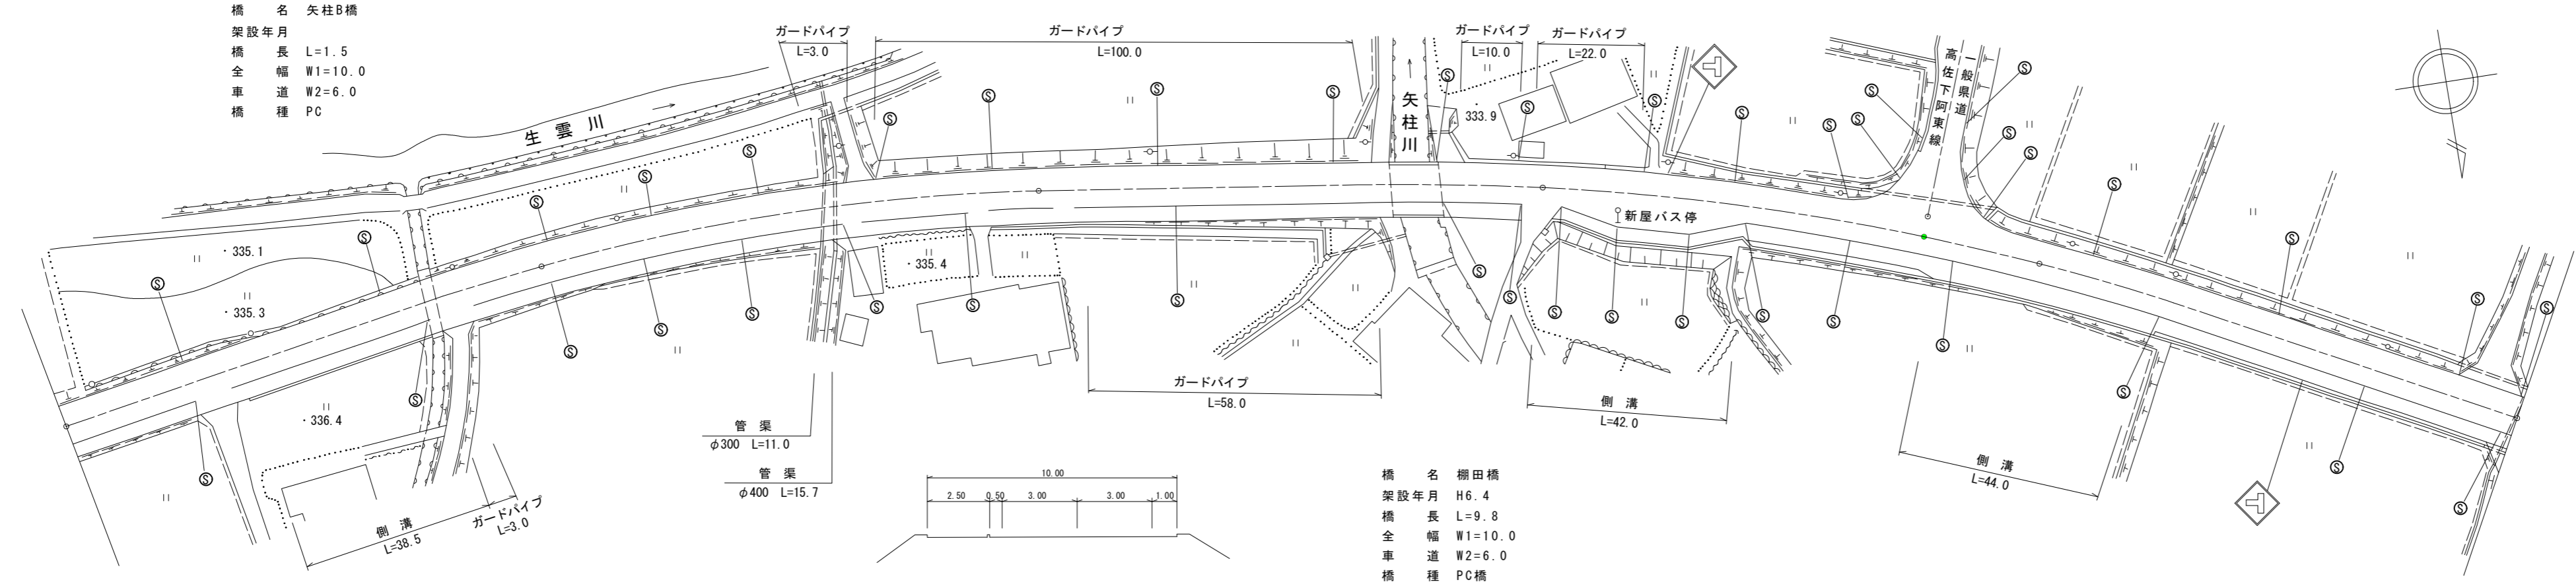

道路台帳修正履歴

カルテ番号	修正内容	調整年月日	業者名
	転記	2002. 3. 31	三建調査
2018-08-029	地名変更	2018. 5. 22	三建調査
2015-00-557	橋梁諸元追加	2016. 3. 31	宇部建設
	ベクタ変換	2019. 3. 31	三建調査

区間	番号	1	2	3	3-1	4	5	6	7	7-1	7-2	7-3	8	9	10	11	12	13		
点間	距離	36.5		39.5 1.5	23.5	100.0		70.2	9.8	20.0	5.0	11.5	14.5	11.0	35.0	5.0	18.0	26.0	74.0	
全幅員	全幅員	10.0	10.0	10.5 10.0	10.0	10.0		10.0	10.0	10.5 10.5	10.5	13.6	13.5	10.5	10.0	12.9	11.9	11.0	10.0	
	車道	6.0	6.0	6.0	6.0	6.0		6.0	6.0	6.0	6.0	9.1	9.0	6.0	6.0	6.0	6.0	6.0	6.0	
	歩道																			
	左側			3.0	2.5						2.5	3.0	3.0	3.0	2.5	2.5	4.4	4.4	2.5	2.5
	右側	2.5	3.0	2.5	2.5	2.5			2.5	2.5	2.5	3.0	3.0	2.5	2.5	4.6	4.4	2.5	2.5	2.5
内訳	左側	1.0	1.0	1.0	1.0	1.0		1.0	1.0	1.0	1.0	1.0	1.0	1.0	1.0	1.0	1.0	1.0	1.0	1.0
	右側	0.5	0.5	0.5	0.5	0.5		0.5	0.5	0.5	0.5	0.5	0.5	0.5	0.5	0.5	0.5	0.5	0.5	0.5
	中央																			
側溝	左側																			
右側		0.5	0.5	0.5						0.5	0.5	0.5	0.5	0.5	0.5	0.5	0.5	0.5	0.5	0.5
その他																				
主要	工作物			08142				08129												
路面	種別	AS																		AS
舗装	区間	1	2	3	4	5	6	7	8	9	10									
番号		75.0	1.5	23.5	100.0	70.2	9.8	20.0	77.0	23.0	100.0									

路線名	一般県道 迫田篠目(停)線
図面名	331008008-00
作成年月日	2019年3月31日
縮尺	1/1000
図面番号	008-00
事務所名	防府土木建築事務所 (阿東分室)