


標題	路線コード	310	図面コード	9-0	路線名	一般県道迫田篠目(停)線	県名	山口県	地名	山口市阿東生雲西分	図面番号	10	① 現道 2 現道(分離) 3 旧道 4 新道 5 専用自歩道
----	-------	-----	-------	-----	-----	--------------	----	-----	----	-----------	------	----	---------------------------------

平面図  
縮尺千分の一

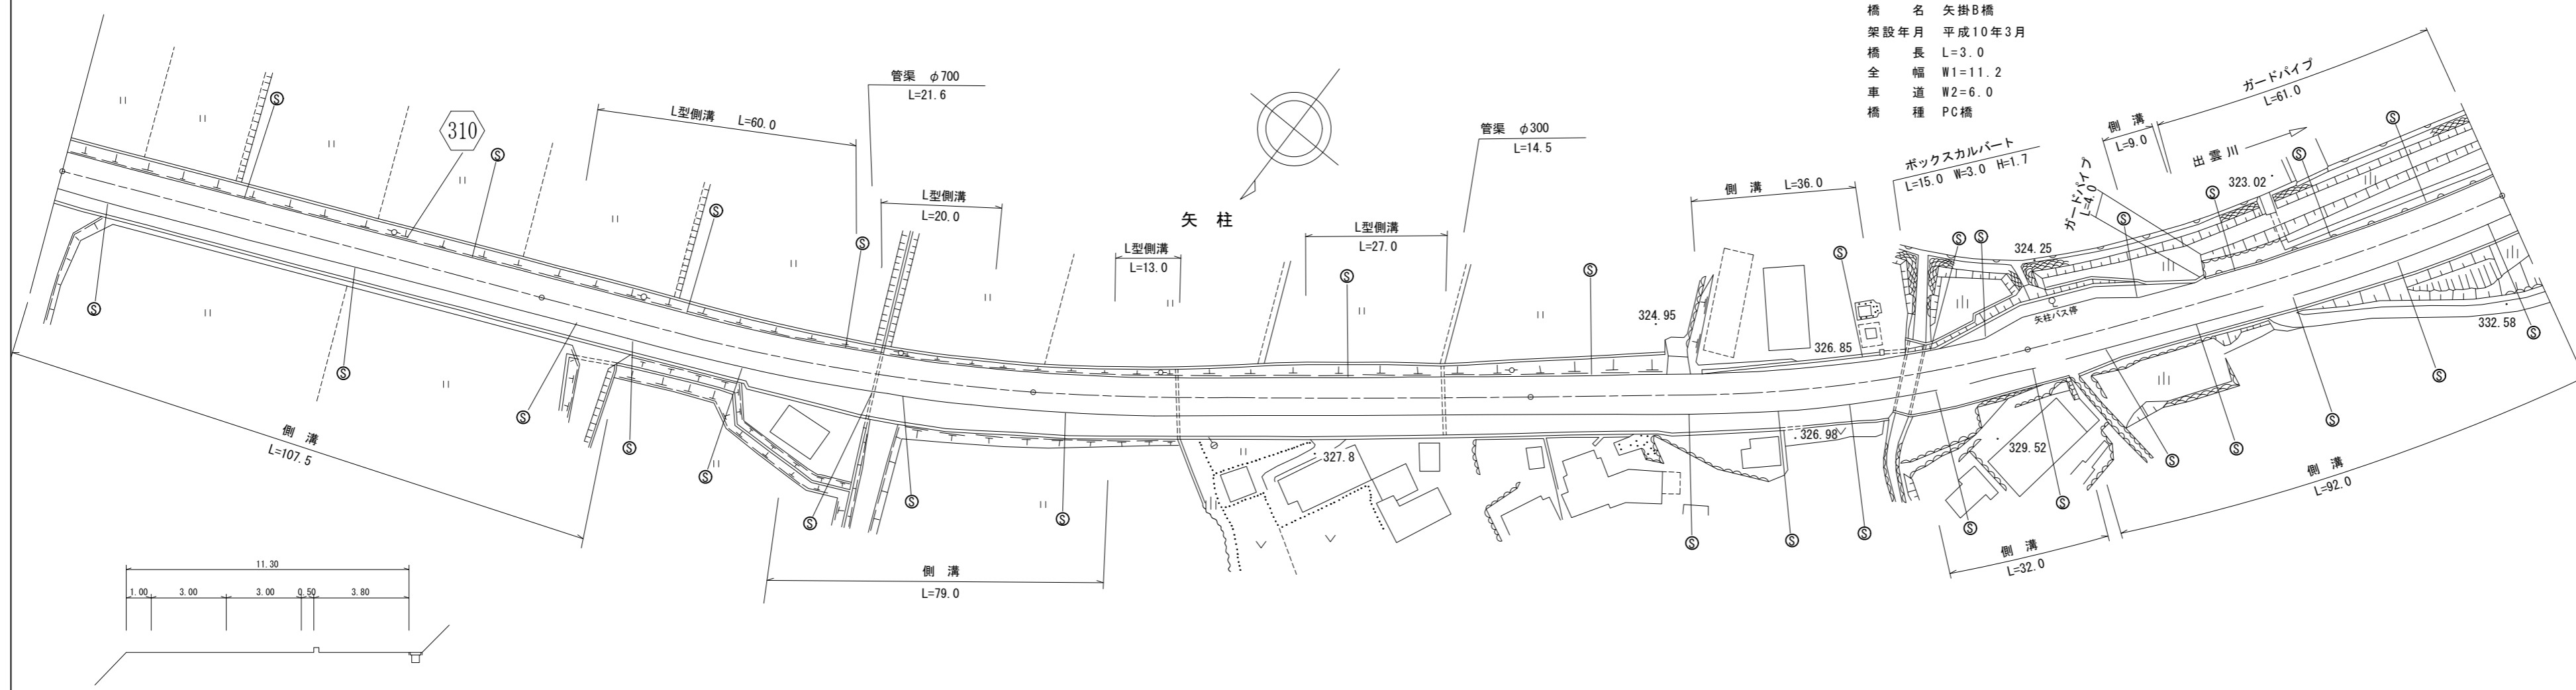

道路台帳修正履歴

カルテ番号	修正内容	調整年月日	業者名
	転記	1999. 3. 31	三建調査
2018-08-030	地名変更	2018. 5. 22	三建調査
	ベクタ変換	2019. 3. 31	三建調査
2019-08-033	ガードパイプ設置	2019. 6. 5	三建調査

区間	番号	1	2	3	4	5	6	7	8	9	10	11	12	13	14	15	16	17	18	19	20	21	22	23	24	25	26	27	28	
点間	距離		22.0 3.0	15.0 5.0	13.0	33.0 2.0	39.0 8.0	15.0	13.0 2.0	25.0	27.0	18.0	34.0	36.0 4.5	3.0	5.5	9.0	8.0	8.0	7.0	8.0 3.0	8.5								65.5
全幅員		11.2	11.4 10.75	10.94 11.4	11.4 10.9	11.9 12.8	11.4 11.0	11.6	12.6	12.1	11.6	11.7	10.9	10.5 10.0	10.0	11.2	13.8	15.5	15.3	15.0	13.0 12.85	11.0								11.3
全幅員内訳	車道	6.0	6.0 6.0	6.0 6.0	6.0	6.0 6.0	6.0 6.0	6.0	6.0	6.0	6.0	6.0	6.0	6.0 6.0	6.0	6.0	6.0	6.0	6.0	6.0	6.0 6.0	6.0								6.0
	歩道		3.7	3.4 3.5	3.5	4.9 4.9	3.5 3.5	3.7	3.7	4.2	3.7	3.2	2.9	2.5 2.5	2.5	3.7	3.8	3.5	3.3	3.0	2.5 1.88	0.0								3.8
	路側	1.0	1.0 1.0	1.0 1.0	1.0	1.4 1.4	1.4 1.4	1.4	1.4	1.4	1.4	1.4	1.4	1.5	1.5 1.0	1.0	1.0	1.0	1.0	1.0	1.0 1.0	1.0								1.0
	路肩	0.5	0.5 0.5	0.5 0.5	0.5	0.5 0.5	0.5 0.5	0.5	0.5	0.5	0.5	0.5	0.5	0.5	0.5 0.5	0.5	0.5	0.5	0.5	0.5	0.5 0.5	0.5								0.5
	中央																													
側溝	左側																													
	右側	0.5	0.5 0.5	0.5 0.5	0.5	0.5 0.5	0.5 0.5	0.5	0.5	0.5	0.5	0.5	0.5	0.5	0.5 0.5	0.5	0.5	0.5	0.5	0.5	0.5 0.5	0.5								0.5
その他																														
主要	工作物																													
路面	種別	AS																												AS
舗装	区間	1	2			3				4			5	6								7								
	番号	100.0	100.0			100.0				74.5			8.0	22.5								100.0								

路線名	一般県道 迫田篠目(停)線
図面名	331008009-00
作成年月日	2019年6月5日
縮尺	1/1000
図面番号	009-00
事務所名	防府土木建築事務所 (阿東分室)