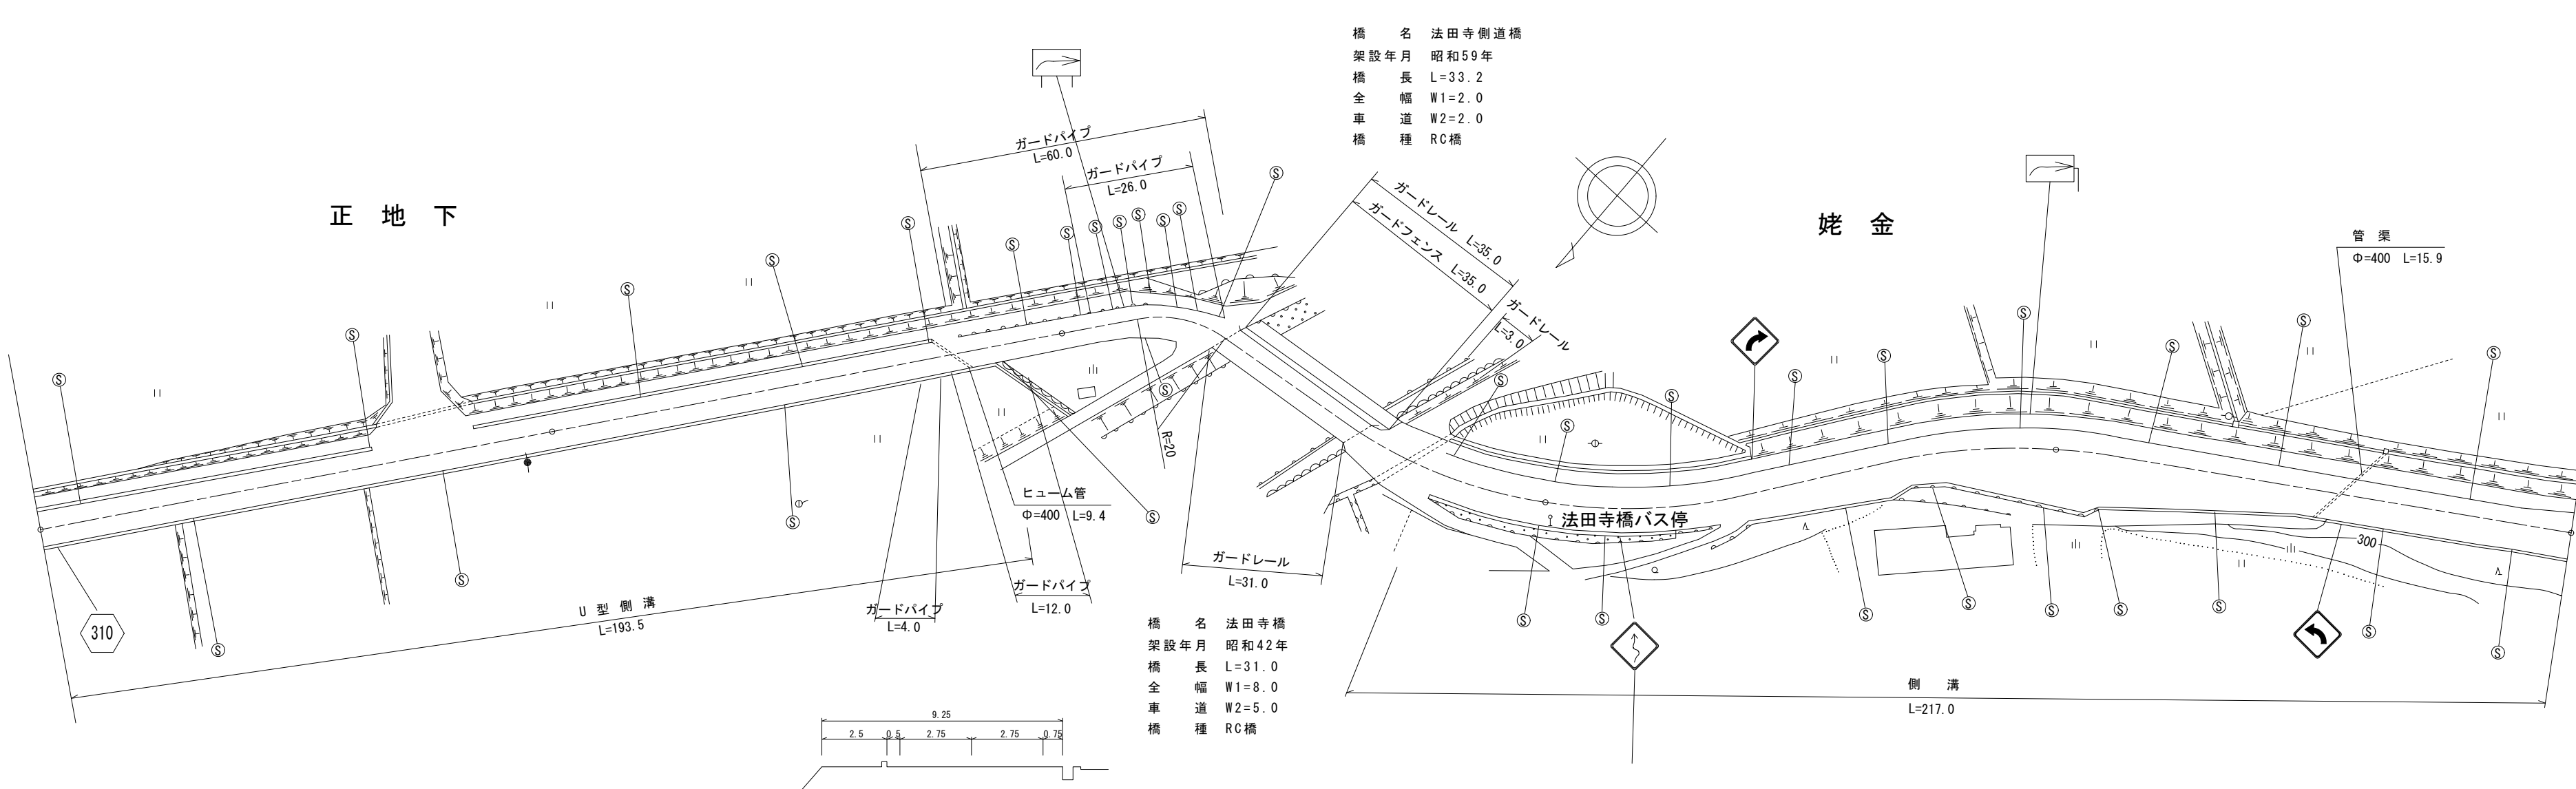


標題		路線コード		310		図面コード		14-0		路 線 名		一般県道迫田篠目(停)線		県 名		山 口 県		地 名		山口市阿東生雲西分		図面番号		15				
平 面 図 縮 尺 千 分 の 一																												
	区 間		番 号																									
	点 間		距 離																									
	全 幅 員																											
	全 幅 員 内 訳	車 道																										
			歩 道	左 側																								
				右 側																								
				路 肩	左 側																							
	側 溝	右 側																										
			左 側																									
分 離 帯																												
中 央																												
その他																												
主 要 工 作 物																												
路 面 種 別		AS																										
舗 装 区 間		1 100.0 2 100.0 3 32.0 4 31.0 5 37.0 6 100.0 7 100.0																										

道路台帳修正履歴			
カルテ番号	修正内容	調整年月日	業者名
	転記	2005. 3. 31	三建調査
2014-08-180	平面図修正	2014. 5. 22	三建調査
	ベクタ変換	2020. 3. 31	三建調査
2021-08-019	橋梁諸元修正	2021. 3. 31	三建調査

路線名		一般県道 迫田篠目(停)線	
図面名		331008014-00	
作成年月日		2021年3月31日	
縮尺	1/1000	図面番号	014-00
事務所名	防府土木建築事務所（阿東分室）		