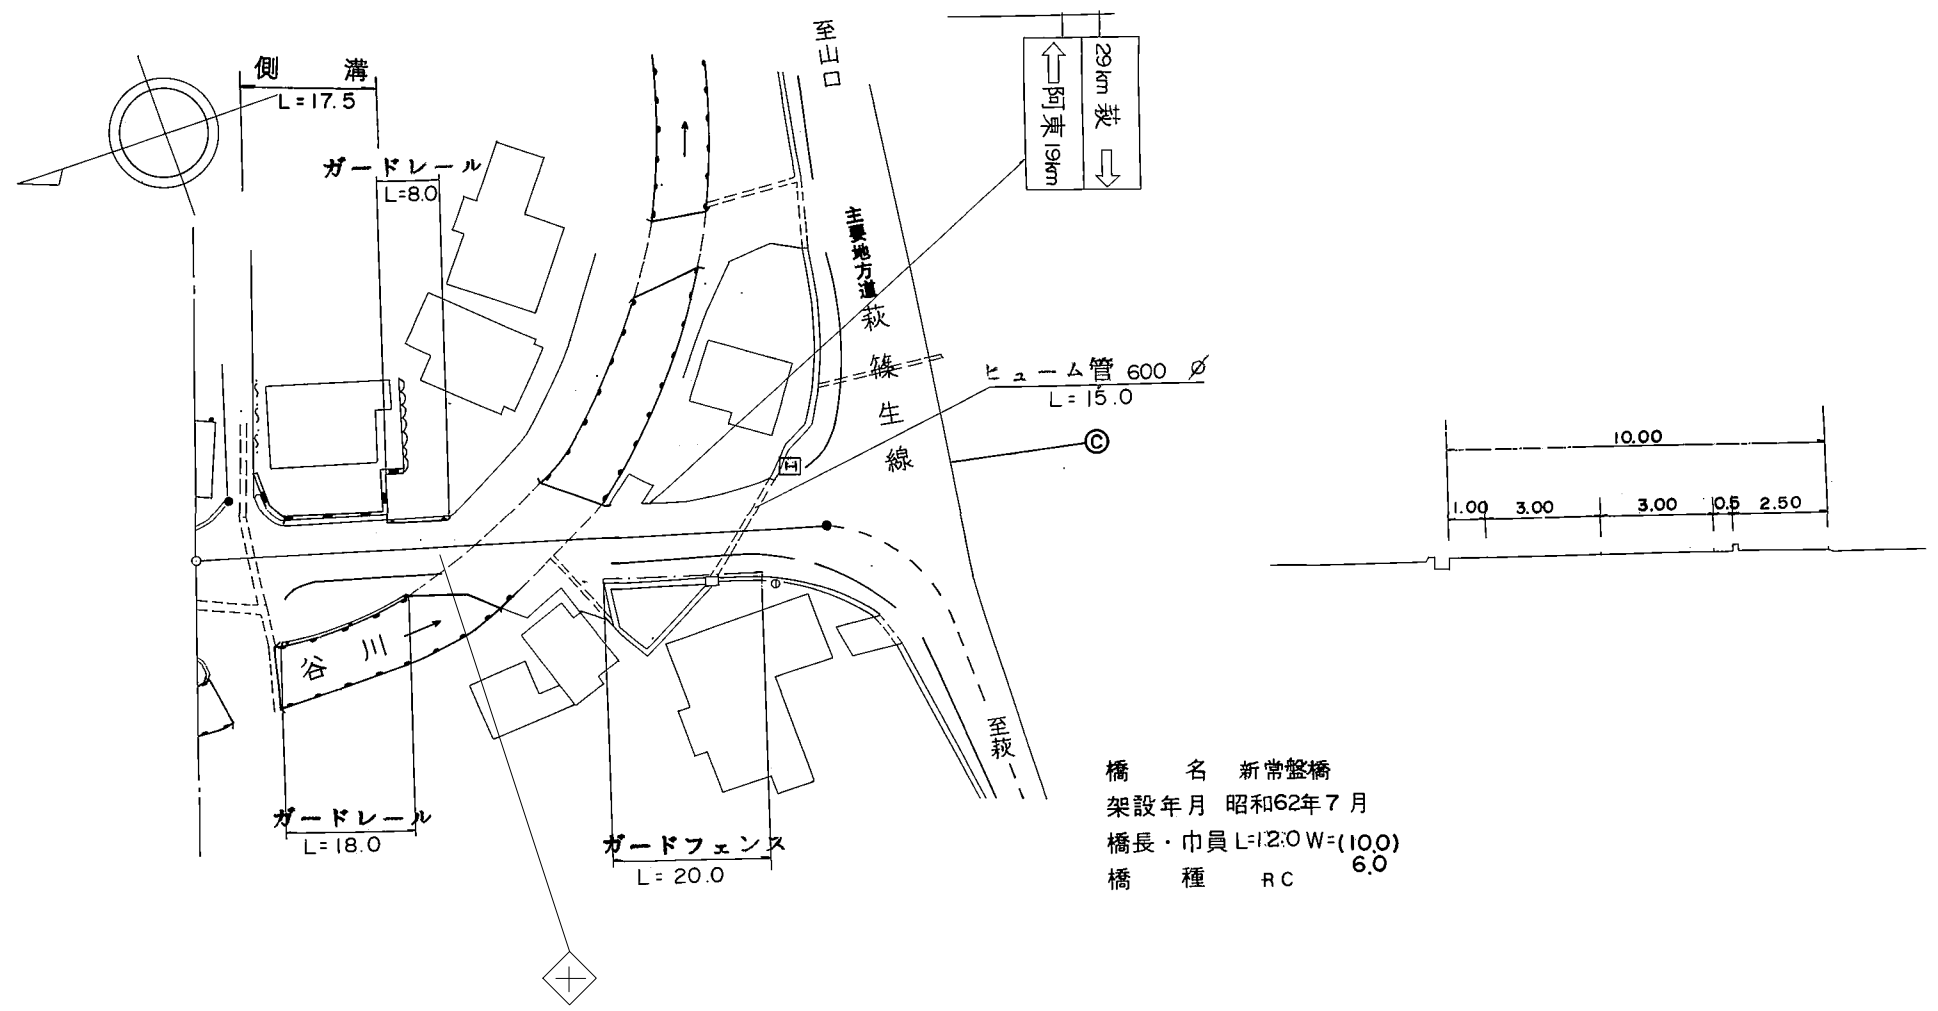


標題		路線コード		310		図面コード		18-0		路 線 名		一般県道迫田篠目(停)線		県 名		山 口 県		地 名		山口市阿東生雲中		図面番号		19		① 現道 2 現道(分離) 3 旧道 4 新道 5 専用自歩道					
平 面 図 縮尺千分の一																											道路台帳修正履歴				
		カルテ番号		修正内容		調整年月日		業者名																							
				転記		1997. 3. 31		三建調査																							
		2014-08-182		平面図修正		2014. 5. 22		三建調査																							
		2015-08-027		平面図修正		2016. 3. 31		三建調査																							
区 間		番号																													
点 間		距離																													
全 幅 員																															
全 幅 員 内 訳	車 道																														
	左 側 歩 道																														
	右 側 歩 道																														
	左 側 路 肩																														
	右 側 路 肩																														
中 央 分 離 帯																															
側 溝		左 側																													
		右 側																													
そ の 他																															
主 要 工 作 物																															
路 面 種 別																															
舗 装 区 間 番 号																															