


平面図
縮尺千分の一

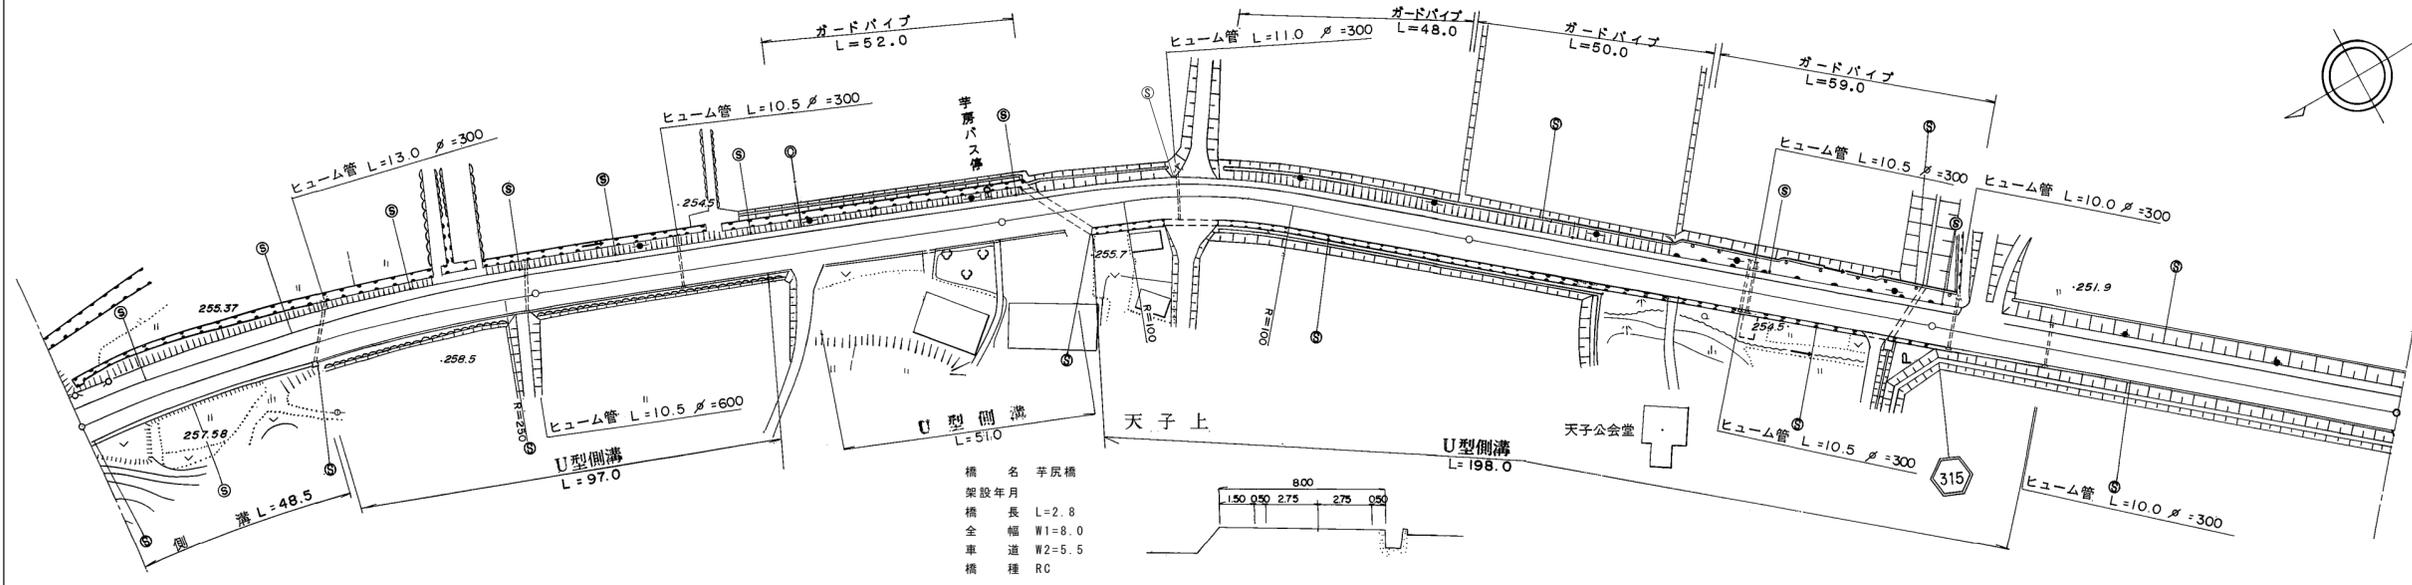

道路台帳修正履歴

カルテ番号	修正内容	調整年月日	業者名
	転記	2001.3.31	三建調査
2013-08-044	平面図修正	2013.5.14	三建調査
2015-08-028	平面図修正	2016.3.31	三建調査
2016-00-222	橋梁諸元追加	2017.3.31	宇部建設

区間	番号																		
区間	番号	1	1-1	2	3	3-1	4	4-1	5	5-1	5-2	6	7	8	9	10			
点間	距離		51.0	8.0	41.0		40.0	9.0	42.0	9.0	6.0	2.8	9.2	72.0	17.0	83.0	25.0	75.0	
全幅員	全幅員	10.5	10.1	9.6	9.25	8.85	8.25	8.0	8.0	8.0	8.0	8.0	8.0	8.0	8.0	9.0	8.0	8.7	
	車道	車道	6.0	6.0	5.5	5.5	5.5	5.5	5.5	5.5	5.5	5.5	5.5	5.5	5.5	5.5	5.5	5.5	5.5
		歩道	2.5	2.5	2.0	2.0	1.5	1.5	1.5	1.5	1.5	1.5	1.5	1.5	1.5	1.5	1.5	1.5	1.5
	内訳	左側	0.5	0.5	0.5	0.5	0.5	0.5	0.5	0.5	0.5	0.5	0.5	0.5	0.5	0.5	0.5	0.5	0.85
		右側	1.5	1.1	0.75	1.35	0.75	0.5	0.5	0.5	0.5	0.5	0.5	0.5	0.5	0.5	1.0	0.5	0.85
中央			0.6	0.6	0.6	0.6	0.6	0.6	0.6	0.6	0.6	0.6	0.6	0.6	0.6	0.6	0.6	0.6	
側溝	左側		0.6	0.6	0.6	0.6	0.6	0.6	0.6	0.6	0.6	0.6	0.6	0.6	0.6	0.6	0.6	0.6	
側溝	右側		0.6	0.6	0.6	0.6	0.6	0.6	0.6	0.6	0.6	0.6	0.6	0.6	0.6	0.6	0.6	0.6	
その他																			
主要	工作物								08143										
路面	種別	AS	AS/as															as	
舗装	区間	1	2	3	4	5	6	7	8										
舗装	番号	51.0	49.0	100.0	15.0	2.8	100.0	100.0											

路線名	一般県道 迫田篠目(停)線		
図面名	331008025-00		
作成年月日	2017年3月31日		
縮尺	1/1000	図面番号	025-00
事務所名	防府土木建築事務所 (阿東分室)		