


標題	路線コード	310	図面コード	35-0	路線名	一般県道迫田篠目(停)線	県名	山口県	地名	山口市阿東生雲中	図面番号	37	① 現道 2 現道(分離) 3 旧道 4 新道 5 専用自歩道
----	-------	-----	-------	------	-----	--------------	----	-----	----	----------	------	----	---------------------------------

平面図
縮尺千分の一

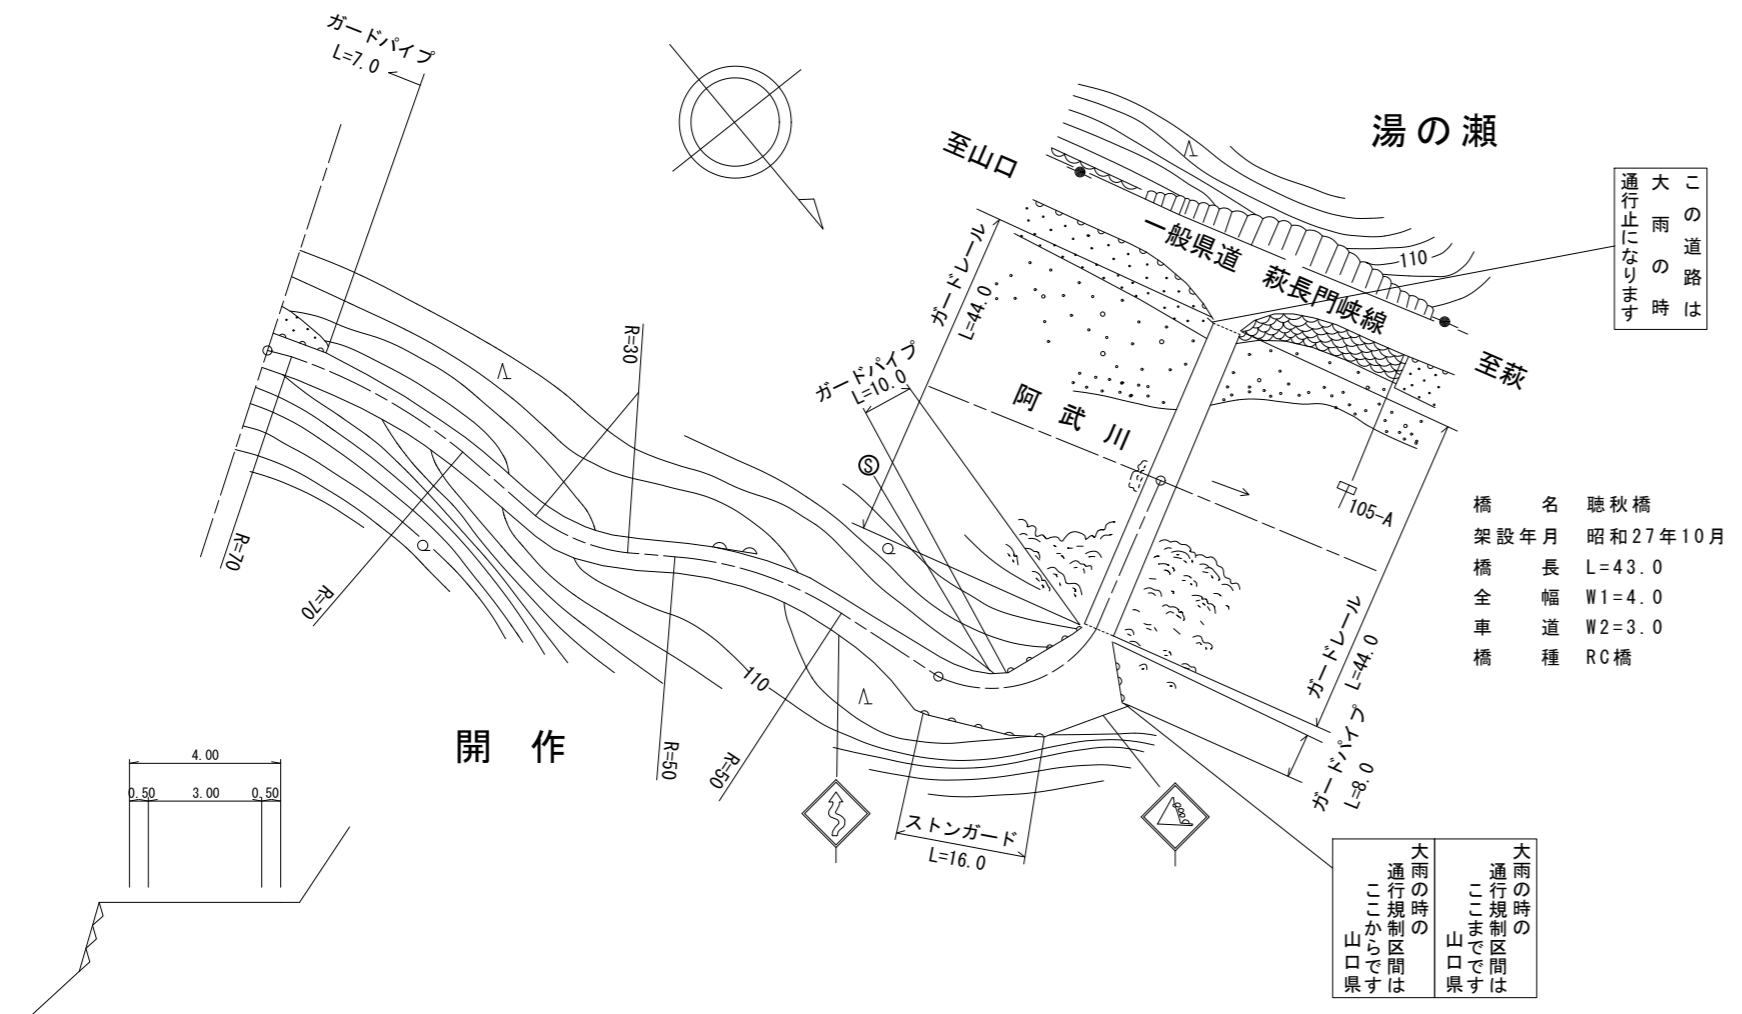

区間番号	1 2 3 4 5 6 7 8 9									100.0	145.0
点間距離	20.0		50.0	20.0	5.0	5.0	12.0	8.0	3.5		21.5
全幅員	4.0	4.0	4.0	5.0	6.0	8.0	10.0	13.0	4.0		4.0
全幅員内訳	車道	3.0	3.0	3.0	3.0	3.0	3.0	3.0	3.0		3.0
	左側歩道										
	右側歩道										
	路肩	0.5	0.5	0.5	1.5	2.5	4.5	6.5	9.5	0.5	0.5
側溝	左側										
	右側										
その他											
主要工作物								08139			
路面種別	as										as
舗装区間番号	1		2	3							
	100.0		23.5	21.5							

道路台帳修正履歴

カルテ番号	修正内容	調整年月日	業者名
	転記	1997. 3. 31	三建調査
2013-08-047	平面図修正	2013. 5. 14	三建調査
2021-08-024	ベクタ変換	2021. 3. 31	三建調査

路線名	一般県道 迫田篠目(停)線		
図面名	331008035-00		
作成年月日	2021年3月31日		
縮尺	1/1000	図面番号	035-00
事務所名	防府土木建築事務所 (阿東分室)		