


| | | | | | | | | | | | | | |
|----|-------|-----|-------|------|-----|--------------|----|-----|----|---------|------|----|---------------------------------|
| 標題 | 路線コード | 310 | 図面コード | 44-0 | 路線名 | 一般県道迫田篠目(停)線 | 県名 | 山口県 | 地名 | 山口市阿東篠目 | 図面番号 | 46 | ① 現道 2 現道(分離) 3 旧道 4 新道 5 専用自歩道 |
|----|-------|-----|-------|------|-----|--------------|----|-----|----|---------|------|----|---------------------------------|

平面図
縮尺千分の一

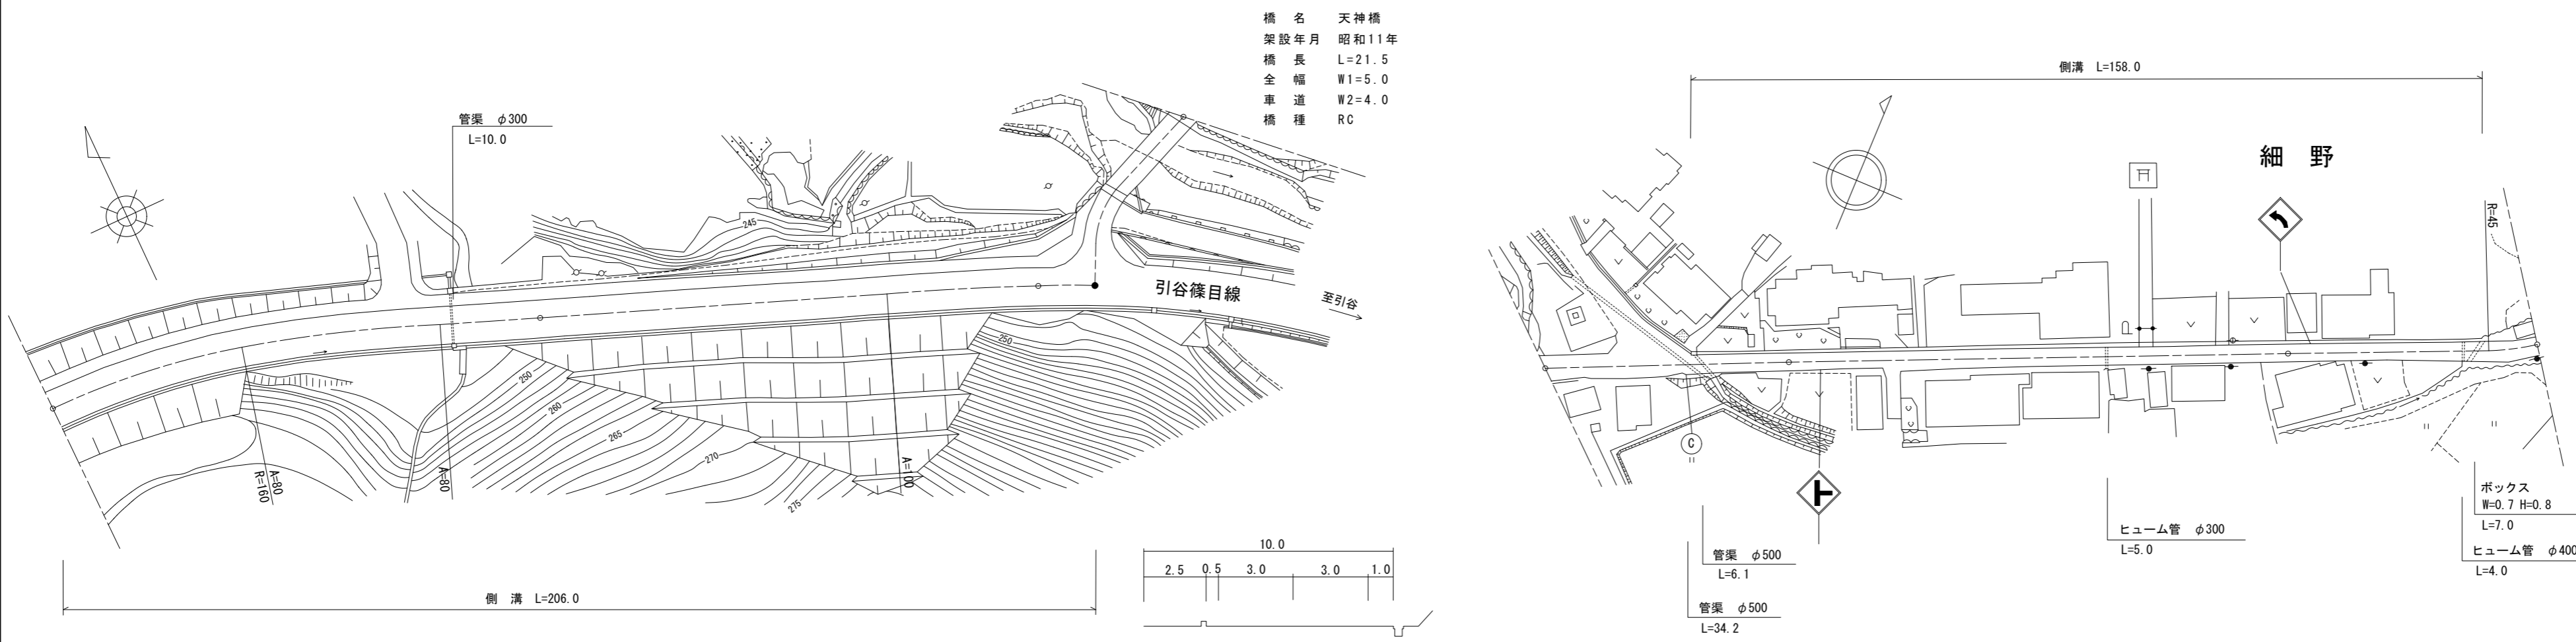

道路台帳修正履歴

| カルテ番号 | 修正内容 | 調整年月日 | 業者名 |
|-------------|-------|-------------|------|
| | 転記 | 2008. 3. 31 | 三建調査 |
| 2018-08-043 | 地名変更 | 2018. 5. 22 | 三建調査 |
| 2021-08-032 | ベクタ変換 | 2021. 3. 31 | 三建調査 |
| | | | |
| | | | |

| | | | | | | | | | | | | |
|-------|------|------------|------------|-----------|-----------|-----------|-----------|------------|-----------|-----|------|-----|
| 区間 | 番号 | 1 | 2 | 3 | 4 | 5 | 6 | 7 | 8 | 9 | 10 | |
| 点間 | 距離 | 100.0 | 100.0 | 11.5 | 18.5 | 21.5 | 29.5 | 19.0 | 96.0 | 4.0 | 50.0 | |
| 全幅員内訳 | 全幅員 | 10.0 | 10.0 | 10.0 | 10.0 | 7.5 | 5.0 | 5.0 | 4.5 | 5.0 | 4.0 | 4.5 |
| | 車道 | 6.0 | 6.0 | 6.0 | 6.0 | 6.0 | 4.0 | 4.0 | 3.5 | 3.5 | 2.5 | 3.0 |
| | 歩道 | 2.5 | 2.5 | 2.5 | 2.5 | 2.5 | 2.5 | 2.5 | 2.5 | 2.5 | 2.5 | 0.0 |
| | 左側路肩 | 0.5 | 0.5 | 0.5 | 0.5 | 0.5 | 0.5 | 0.5 | 0.5 | 0.5 | 0.5 | 1.0 |
| | 右側路肩 | 1.0 | 1.0 | 1.0 | 1.0 | 1.0 | 0.5 | 0.5 | 0.5 | 0.5 | 0.5 | 0.5 |
| 側溝 | 左側 | | | | | | | 0.0 | 0.5 | 0.5 | 0.5 | 0.5 |
| | 右側 | 0.5 | 0.5 | 0.5 | 0.5 | 0.5 | 0.5 | 0.5 | 0.5 | 0.5 | 0.5 | 0.5 |
| その他 | | | | | | | | | | | | |
| 主要 | 工作物 | | | | | | 08244 | | | | | |
| 路面 | 種別 | AS | | | | | AS/as | | | | | AS |
| 舗装 | 区間番号 | 1 100.0 | 2 100.0 | 3 11.5 | 4 18.5 | 5 21.5 | 6 48.5 | 7 100.0 | 8 50.0 | | | |

| | |
|-------|------------------|
| 路線名 | 一般県道 迫田篠目(停)線 |
| 図面名 | 331008044-00 |
| 作成年月日 | 2021年3月31日 |
| 縮尺 | 1/1000 |
| 図面番号 | 044-00 |
| 事務所名 | 防府土木建築事務所 (阿東分室) |