


標題	路線コード	311	図面コード	3-0	路線名	一般県道篠目徳佐下線	県名	山口県	地名	山口市阿東生雲東分	図面番号	3	① 現道 2 現道(分離) 3 旧道 4 新道 5 専用自歩道
----	-------	-----	-------	-----	-----	------------	----	-----	----	-----------	------	---	---------------------------------

平面図
縮尺千分の一

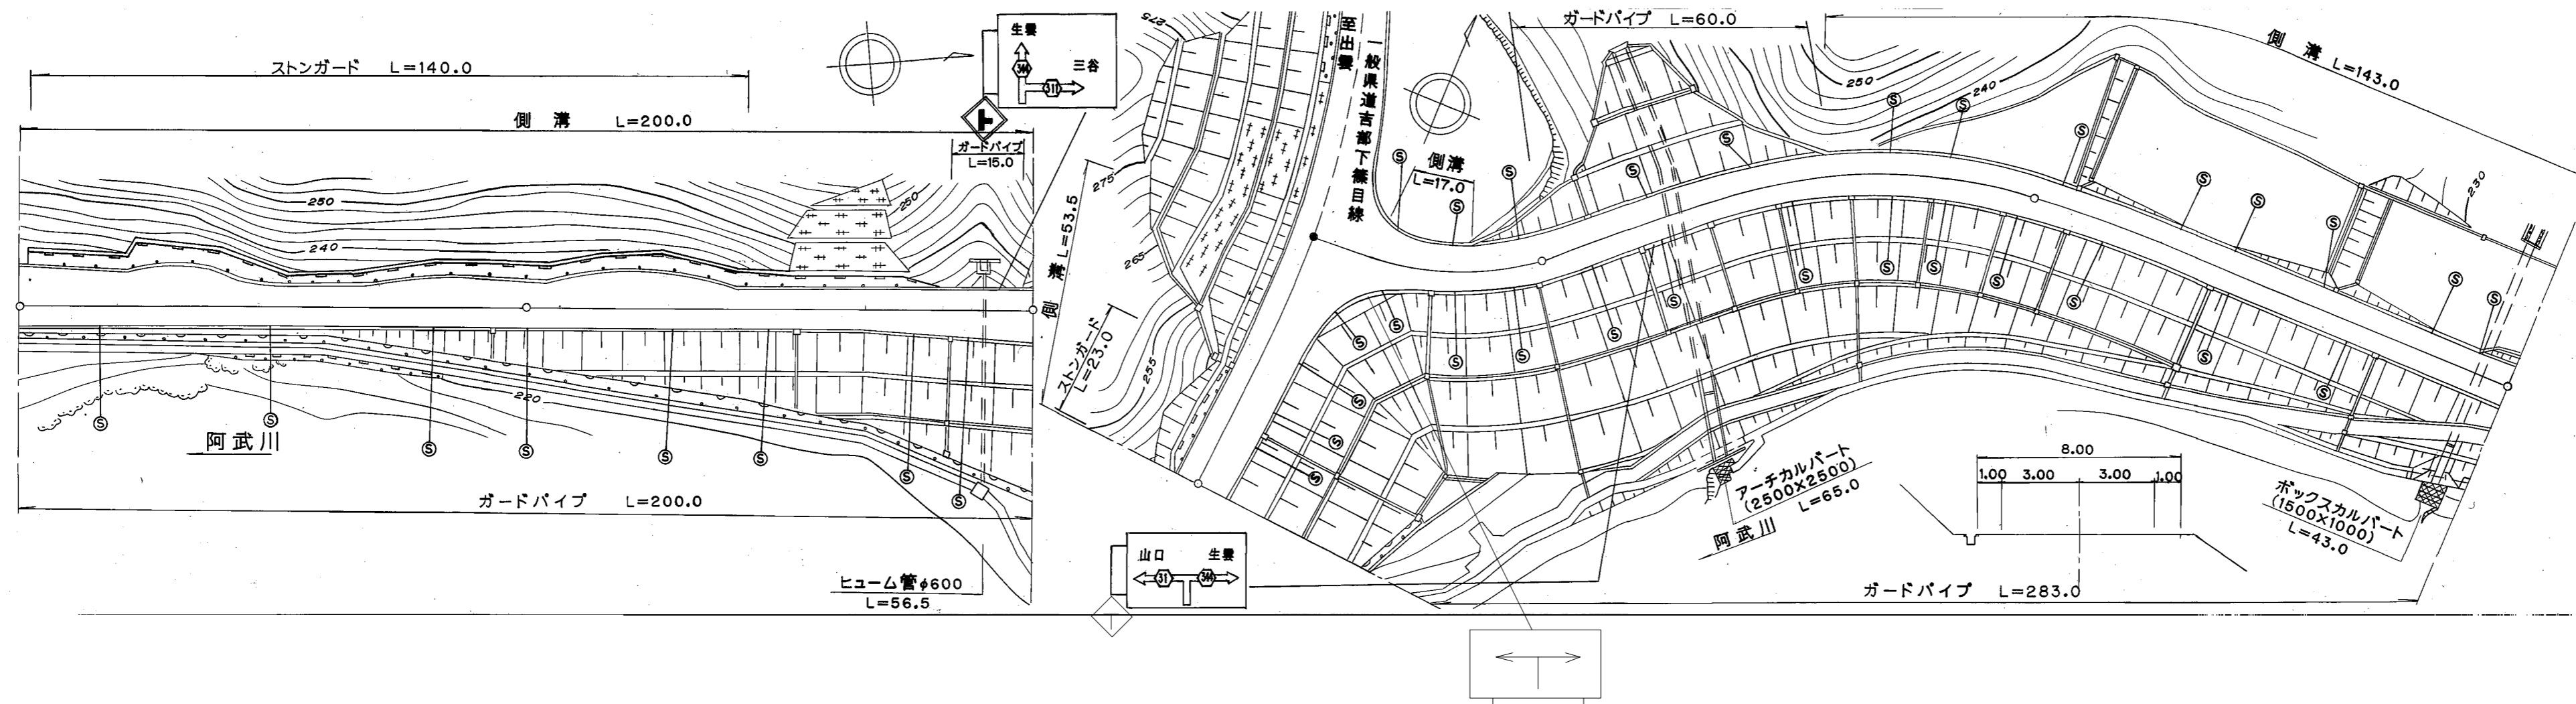

道路台帳修正履歴

カルテ番号	修正内容	調整年月日	業者名
	転記	2005. 3. 31	三建調査
2014-08-194	平面図修正	2014. 5. 22	三建調査

区間	番号	100.0													200.0	300.0	400.0	500.0
点間	距離		49.0	20.0	31.0	5.0	15.0	22.0	26.0	32.0	8.0	46.0	46.0	57.0	43.0	100.0		
全幅員内訳	全幅員	12.0	8.5	8.5	8.5	8.5	15.0	8.5	8.5	8.5	8.5	11.5	8.0	8.0	8.5	8.5		
	車道	6.0	6.0	6.0	6.0	6.0	6.0	6.0	6.0	6.0	6.0	6.0	6.0	6.0	6.0	6.0		
	歩道																	
	左側				1.5	1.5	1.5	1.5	1.5	1.5	1.5	1.5	1.5	1.5	1.5	1.5		
	右側				1.0	1.0	1.0	1.0	1.0	1.0	1.0	1.0	1.0	1.0	1.0	1.0		
路肩																		
中央																		
側溝	左側	0.5	0.5	0.5	0.5	0.5	0.5	0.5	0.5	0.5	0.5	0.5	0.5	0.5	0.5	0.5		
	右側																	
その他																		
主要	工作物																	
路面	種別	AS														AS		
舗装	区間	1	2	3	4	5	6											
	番号	100.0	100.0	54.0	46.0	100.0	100.0											

路線名	一般県道 篠目徳佐下線		
図面名	331108003-00		
作成年月日	2014年5月22日		
縮尺	1/1000	図面番号	003-00
事務所名	防府土木建築事務所 (阿東分室)		