


平面図
縮尺千分の一

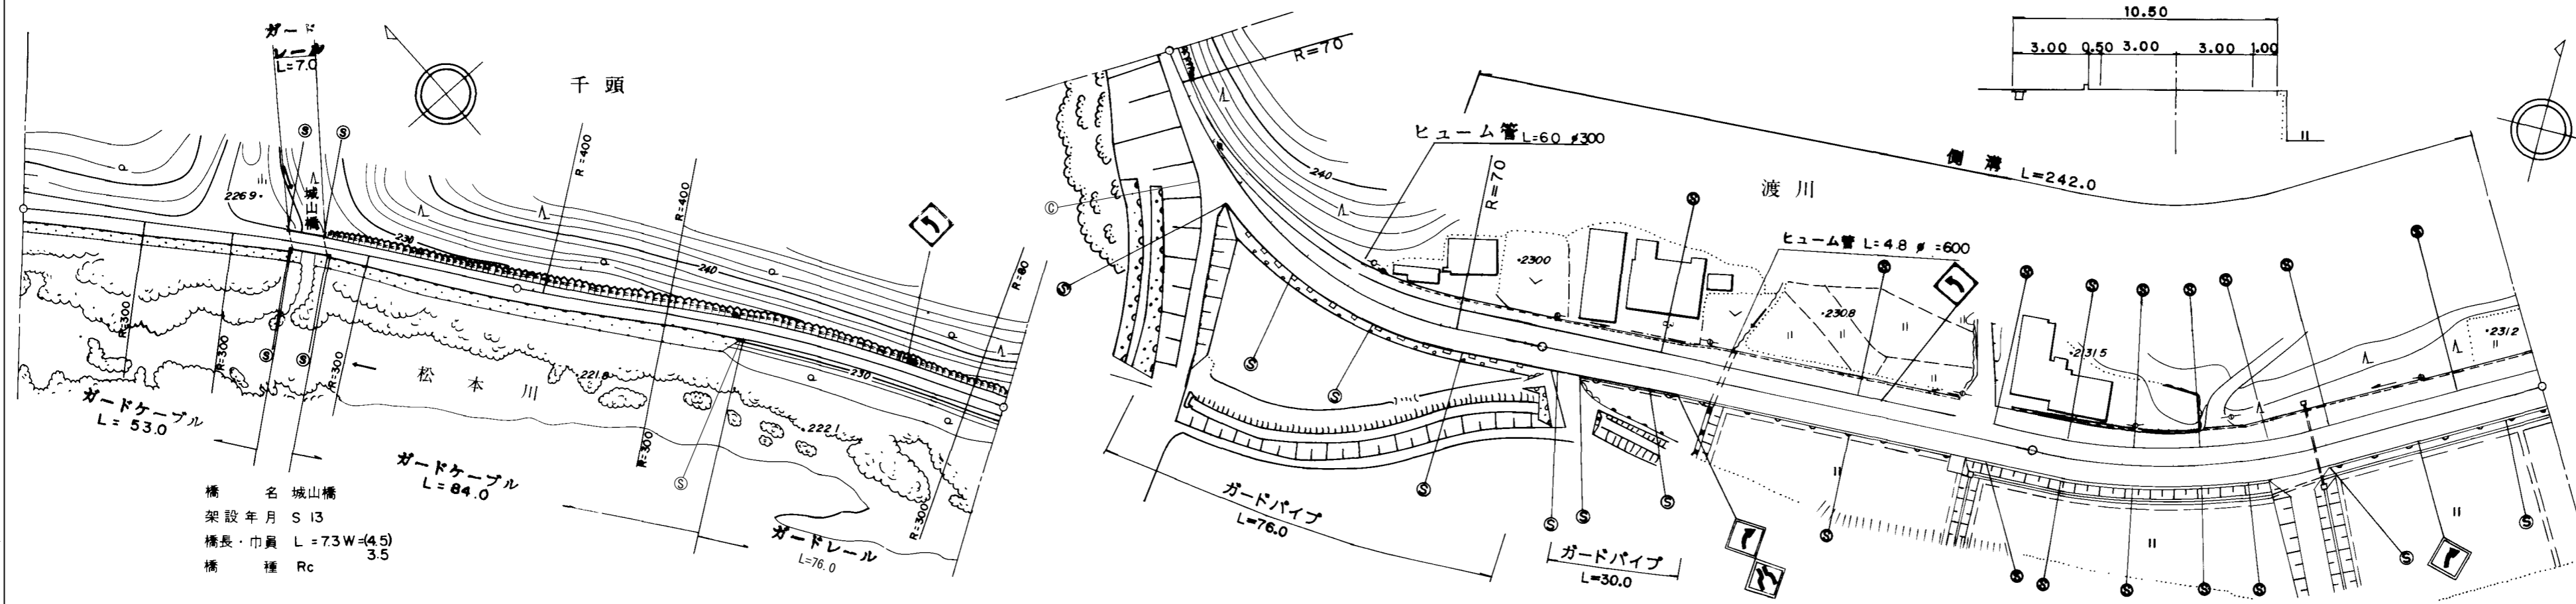

橋名 城山橋
架設年月 S13
橋長・巾員 L=73W=(45)
橋種 Rc 35

区間	番号	1	2	3	4	5	6	7	8	9	10	11	12	13	14	15	16	17	18	19	
点間	距離	30.0	24.0	7.3	38.7	100.0	21.0	38.0	12.0	28.0	22.0	11.0	48.0	8.0	10.0	17.0	15.0	25.0	27.0	16.0	
全幅員	全幅員	6.0	5.0	4.5	4.5	4.2	4.0	6.5	8.2	9.0	9.8	9.85	11.5	10.7	10.63	10.5	10.5	11.9	11.7	11.2	
	車道	左側	5.0	4.0	3.5	3.5	3.0	5.0	6.0	6.0	6.0	6.0	6.0	6.0	6.0	6.0	6.0	6.0	6.0	6.0	6.0
		右側																			
	歩道	左側									0.0	2.35	4.0	3.2	3.13	3.0	3.0	4.4	4.2	3.7	
		右側									0.0	2.35	4.0	3.2	3.13	3.0	3.0	4.4	4.2	3.7	
路肩	左側	0.5	0.5	0.5	0.5	0.6	0.5	1.0	1.0	1.0	1.0	1.0	1.0	1.0	1.0	1.0	1.0	1.0	1.0	1.0	
	右側	0.5	0.5	0.5	0.5	0.6	0.5	1.0	1.0	1.0	1.0	1.0	1.0	1.0	1.0	1.0	1.0	1.0	1.0	1.0	
	中央																				
側溝	左側							0.0	0.5	0.5	0.5	0.5	0.5	0.5	0.5	0.5	0.5	0.5	0.5	0.5	
	右側							0.0	0.5	0.5	0.5	0.5	0.5	0.5	0.5	0.5	0.5	0.5	0.5	0.5	
その他																					
主要	工作物		08155																		
路面	種別	as				as/AS														as	
舗装	区間	1	2	3	4	5	6	7	8												
	番号	54.0	7.3	38.7	100.0	21.0	79.0	100.0	100.0												

道路台帳修正履歴

カルテ番号	修正内容	調整年月日	業者名
	転記	2006.3.31	三建調査
2013-08-049	平面図修正	2013.5.14	三建調査
2015-08-029	平面図修正	2016.3.31	三建調査

路線名	一般県道 篠目徳佐下線		
図面名	331108005-00		
作成年月日	2016年3月31日		
縮尺	1/1000	図面番号	005-00
事務所名	防府土木建築事務所 (阿東分室)		