


標題	路線コード	311	図面コード	6-0	路線名	一般県道篠目徳佐下線	県名	山口県	地名	山口市阿東生雲東分	図面番号	6	① 現道 2 現道(分離) 3 旧道 4 新道 5 専用自歩道
----	-------	-----	-------	-----	-----	------------	----	-----	----	-----------	------	---	---------------------------------

平面図  
縮尺千分の一

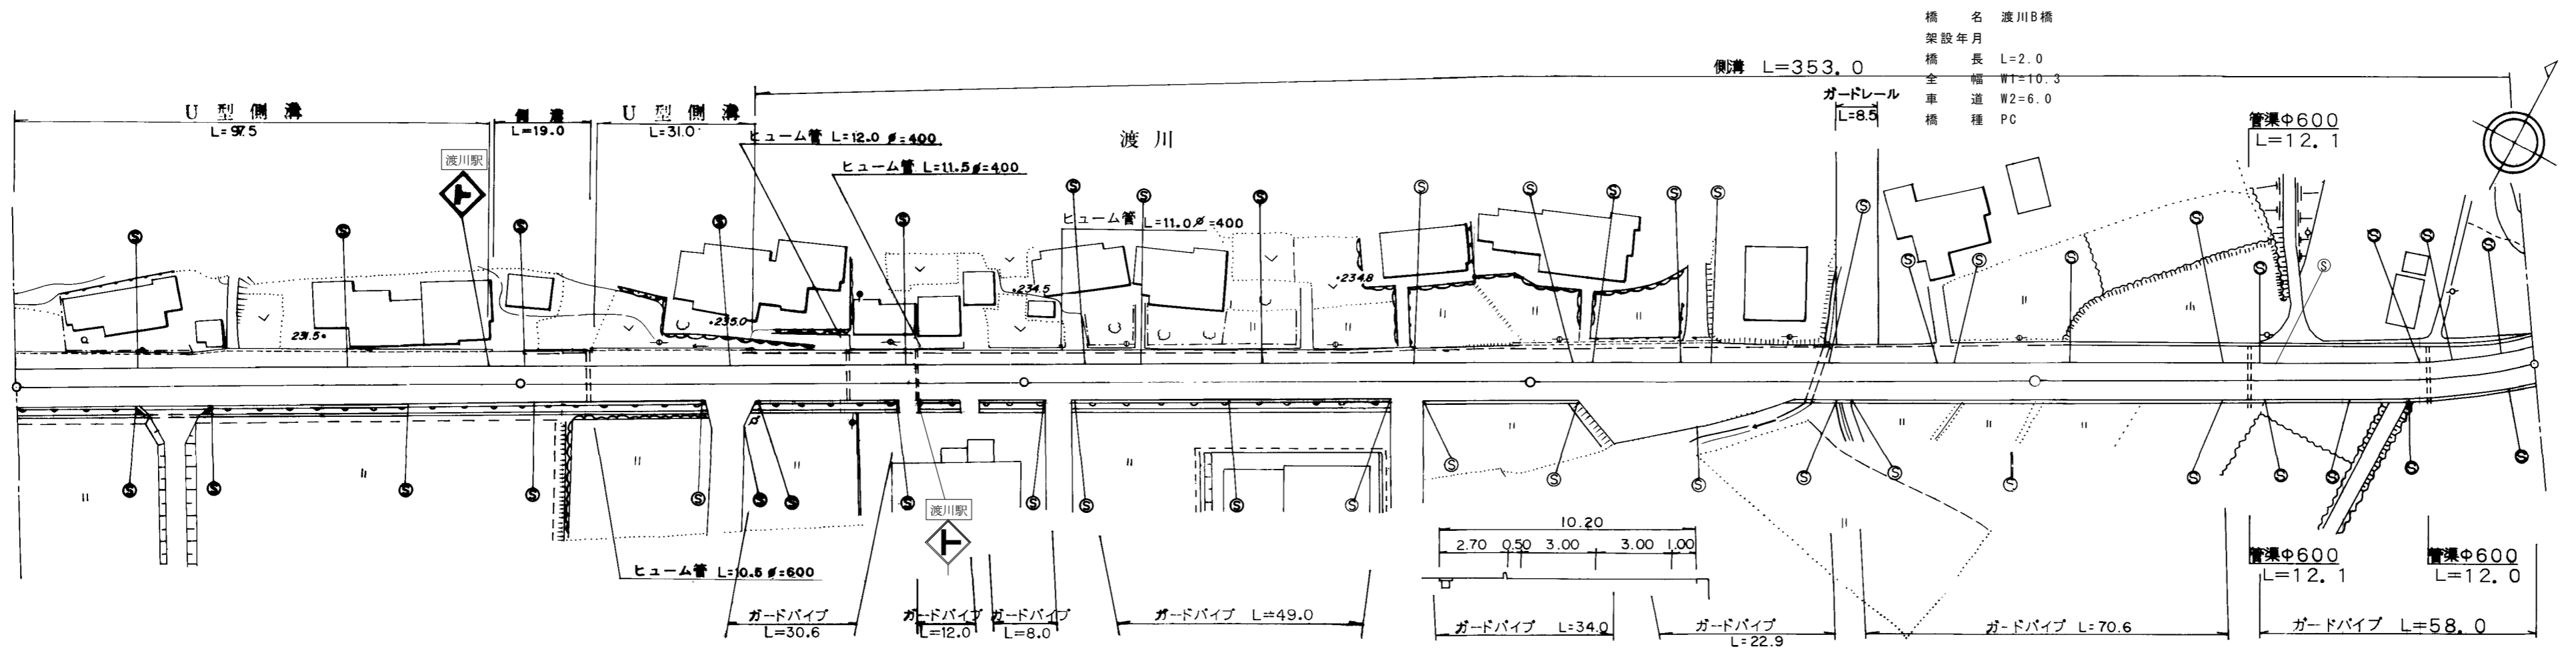

区間	番号	1	1-1	1-2	1-3	1-4	2	3	4	5	5-1	6	7	8	9	10	10-1	11	12	13	14		
点間	距離	10.0		25.0	7.0	19.0	33.0	6.0	14.0	31.0	55.0	80.0	17.0	3.0	20.0	18.0	2.0	42.0	47.0	30.0	23.0		
全幅員	全幅員	11.2	10.9	10.7	11.3	10.7	10.5	10.7	10.6	10.7	10.5	10.2	10.2	10.76	14.5	10.9	10.2	10.2	10.2	11.6	10.2		
	車道	左側	3.7	3.4	3.2	3.8	3.2	3.0	3.2	3.1	3.2	3.0	2.7	2.7	2.7	2.7	2.7	2.7	2.7	2.7	2.7	2.7	
		右側	3.7	3.4	3.2	3.8	3.2	3.0	3.2	3.1	3.2	3.0	2.7	2.7	2.7	2.7	2.7	2.7	2.7	2.7	2.7	2.7	
	路肩	左側	0.5	0.5	0.5	0.5	0.5	0.5	0.5	0.5	0.5	0.5	0.5	0.5	0.5	0.5	0.5	0.5	0.5	0.5	0.5	0.5	
		右側	1.0	1.0	1.0	1.0	1.0	1.0	1.0	1.0	1.0	1.0	1.0	1.0	1.56	5.3	1.7	1.0	1.0	1.0	1.0	1.0	
側溝	中央分離帯																						
側溝	左側	(0.5)	(0.5)	(0.5)	(0.5)	(0.5)	(0.5)	(0.5)	(0.5)	(0.5)	(0.5)	(0.5)	(0.5)	(0.5)	(0.5)	(0.5)	(0.5)	(0.5)	(0.5)	(0.5)	(0.5)		
側溝	右側																						
その他																							
主要	工作物																04172						
路面	種別	AS																				AS	
舗装	区間番号	1					2					3			4	5	6		7				
		100.0					100.0				100.0			56.0	2.0	42.0		100.0					

道路台帳修正履歴

カルテ番号	修正内容	調整年月日	業者名
	転記	2008. 3. 31	三建調査
2013-08-050	平面図修正	2013. 5. 14	三建調査
2014-08-195	平面図修正	2014. 5. 22	三建調査
2015-00-558	橋梁諸元追加	2016. 3. 31	宇部建設

路線名	一般県道 篠目徳佐下線
図面名	331108006-00
作成年月日	2016年3月31日
縮尺	1/1000
図面番号	006-00
事務所名	防府土木建築事務所 (阿東分室)