


標題	路線コード	311	図面コード	7-0	路線名	一般県道篠目徳佐下線	県名	山口県	地名	山口市阿東生雲東分	図面番号	7	① 現道 2 現道(分離) 3 旧道 4 新道 5 専用自歩道
----	-------	-----	-------	-----	-----	------------	----	-----	----	-----------	------	---	---------------------------------

平面図
縮尺千分の一

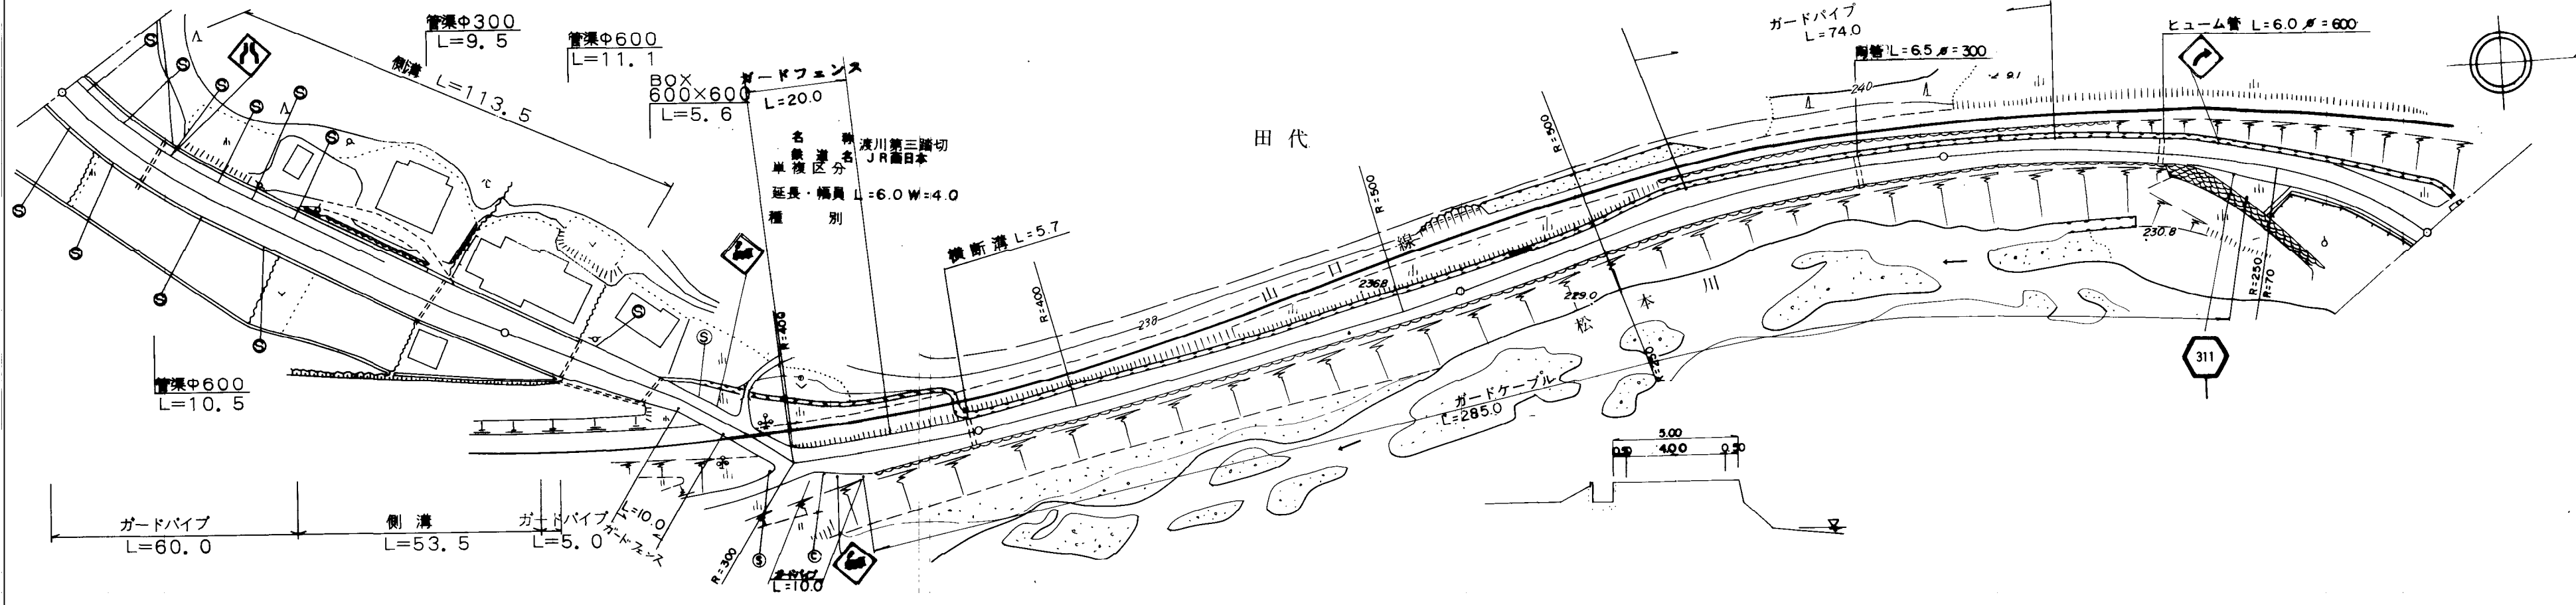

道路台帳修正履歴

カルテ番号	修正内容	調整年月日	業者名
	転記	2008.3.31	三建調査
2018-08-046	地名変更	2018.5.22	三建調査

区間	番号	100.0																200.0		300.0		400.0		500.0	
点間	距離		66.0	17.0	17.0	15.0	9.0	3.0	20.0	6.0	6.0	19.0	19.0	3.0		100.0	45.0	55.0	78.0	22.0					
全幅員	全幅員	10.2	10.4	10.4	9.86	9.0	4.0	4.0	7.0	5.0	5.02				5.6	7.1	5.2	6.4	9.2						
	車道	6.0	6.0	6.0	5.47	5.0	3.0	3.0	4.0	4.0	4.0	4.0	4.0	4.0	4.0	4.0	4.0	4.5	5.0						
	歩道	2.7	2.0																	0.0					
	左側		0.5	3.1	2.52	2.0	0.5	0.5	1.5	0.5	0.51				0.8	1.55	0.6	0.95	2.1						
	右側	1.0	1.0	1.3	1.67	0.5	0.5	0.5	1.5	0.5	0.51				0.8	1.55	0.6	0.95	2.1						
内訳	中央																								
側溝	左側	(0.5)	(0.5)	(0.5)	(0.5)																				
側溝	右側																								
その他																									
主要	工作物						0803																		
路面	種別	AS				AS/as													as						
舗装	区間	1	2	3	4	5	6	7	8																
番号		100.0	15.0	32.0	6.0	47.0	100.0	100.0	100.0																

路線名	一般県道 篠目徳佐下線
図面名	331108007-00
作成年月日	2018年5月22日
縮尺	1/1000
図面番号	007-00
事務所名	防府土木建築事務所 (阿東分室)