


標題	路線コード	311	図面コード	8-0	路線名	一般県道篠目徳佐下線	県名	山口県	地名	山口市阿東生雲東分	図面番号	8	① 現道 2 現道(分離) 3 旧道 4 新道 5 専用自歩道
----	-------	-----	-------	-----	-----	------------	----	-----	----	-----------	------	---	---------------------------------

平面図
縮尺千分の一

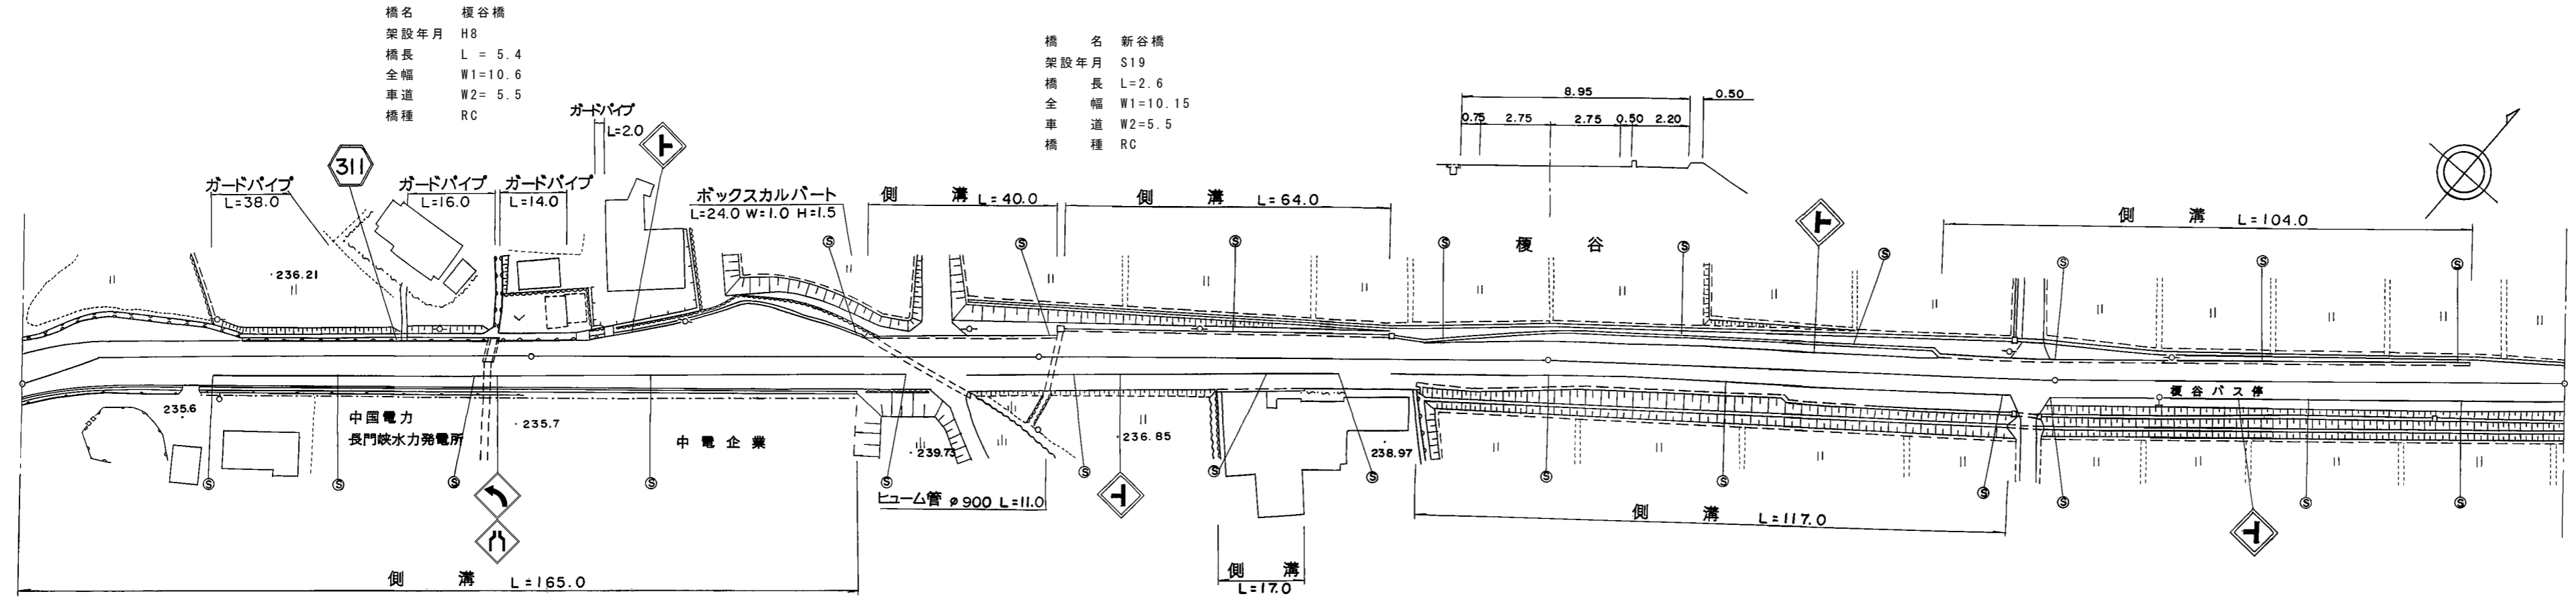

道路台帳修正履歴

カルテ番号	修正内容	調整年月日	業者名
	転記	1997. 3. 31	三建調査
2012-08-031	平面図修正	2012. 5. 11	三建調査
2013-00-073	橋梁名称変更	2013. 3. 31	宇部建設
2015-00-559	橋梁諸元追加	2016. 3. 31	三建調査

区間	番号	距離																															
		1	2	3	4	5	6	7	8	9	10	11	12	13	14	15	16	17	18	19	20	21	22	23	24	25	26	27	28				
全幅員		9.2	12.1	9.75	9.25	10.55	10.55	10.55	10.55	14.7	10.75	11.25	11.25	10.45	10.22	10.15	10.15	11.6	10.9	11.2	11.15	10.85	10.85	10.35	9.45	10.35	10.85	10.35	10.85	9.45	8.95	8.95	
全幅員内訳	車道	5.0	5.4	5.5	5.5	5.5	5.5	5.5	5.5	5.5	5.5	5.5	5.5	5.5	5.5	5.5	5.5	5.5	5.5	5.5	5.5	5.5	5.5	5.5	5.5	5.5	5.5	5.5	5.5	5.5	5.5		
	歩道																																
	左側			0.0	2.5	3.8	3.8	3.8	3.8	3.8	3.9	4.0	4.0	3.2	2.97	2.9	2.9	2.7	2.4	2.7	2.4	2.5	2.5	3.6	3.6	3.6	3.6	3.6	3.2	2.2	2.2	2.2	
	右側			0.0	2.5	3.8	3.8	3.8	3.8	3.8	3.9	4.0	4.0	3.2	2.97	2.9	2.9	2.7	2.4	2.7	2.4	2.5	2.5	3.6	3.6	3.6	3.6	3.6	3.2	2.2	2.2	2.2	
側溝	左側																																
	右側	0.0	0.6	0.6	0.6	0.6	0.6	0.6	0.6	0.6	0.6	0.6	0.6	0.6	0.6	0.6	0.6	0.6	0.6	0.6	0.6	0.6	0.6	0.6	0.6	0.6	0.6	0.6	0.6	0.6	0.6		
その他																																	
主要	工作物					08157																											
路面	種別	as	as/AS																														AS
舗装	区間	1	2	3	4	5	6	7	8	9	10																						
	番号	15.0	74.0	5.5	5.5	100.0	2.5	2.6	94.9	100.0	100.0																						

路線名	一般県道 篠目徳佐下線
図面名	331108008-00
作成年月日	2016年3月31日
縮尺	1/1000
図面番号	008-00
事務所名	防府土木建築事務所 (阿東分室)