


標題	路線コード	311	図面コード	20-0	路線名	一般県道篠目徳佐下線	県名	山口県	地名	山口市阿東地福	図面番号	20	① 現道 2 現道(分離) 3 旧道 4 新道 5 専用自歩道
----	-------	-----	-------	------	-----	------------	----	-----	----	---------	------	----	---------------------------------

平面図  
縮尺千分の一

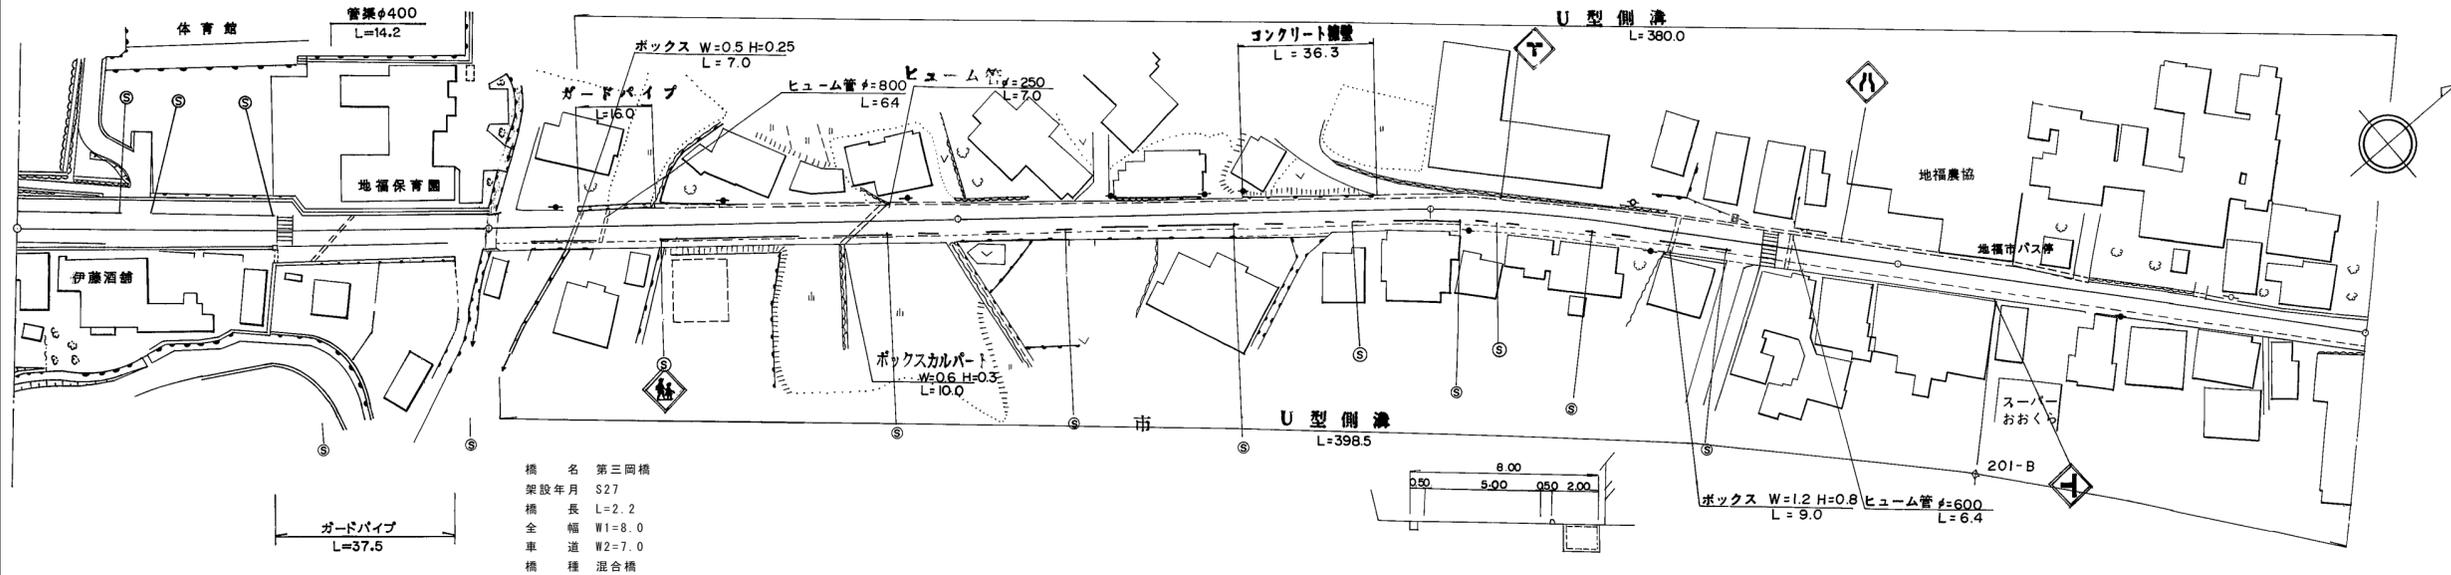

道路台帳修正履歴

カルテ番号	修正内容	調整年月日	業者名
	転記	2005. 3. 31	三建調査
2014-08-198	平面図修正	2014. 5. 22	三建調査
2015-08-033	平面図修正	2016. 3. 31	三建調査
2015-00-561	橋梁諸元変更	2016. 3. 31	宇部建設

区間	番号	区間														
		1	1-1	2	2-1	3	4	5	6	7	8	9	10	11	12	
点間	距離	9.5	10.0	29.5	12.0	29.0	2.7	17.8	80.0	100.0	65.0	35.0	24.0	17.0	55.0	
全幅員	全幅員	11.5	11.5	11.5	11.5	8.0	8.0	8.1	8.1	8.1	8.1	8.04	8.0	8.0	8.0	
	車道	左側	3.5	3.5	3.5	3.0	3.0	3.0	3.0	3.0	3.0	3.0	3.0	3.0	3.0	3.0
		右側	3.5	3.5	3.5	3.0	3.0	3.0	3.0	3.0	3.0	3.0	3.0	3.0	3.0	3.0
	歩道	左側	1.5	1.5	1.5	1.5	1.5	1.5	1.5	1.5	1.5	1.5	1.5	1.5	1.5	1.5
		右側	1.5	1.5	1.5	1.5	1.5	1.5	1.5	1.5	1.5	1.5	1.5	1.5	1.5	1.5
路肩	左側	0.5	0.5	0.5	0.5	0.5	0.5	0.5	0.5	0.5	0.5	0.5	0.5	0.5	0.5	
	右側	0.5	0.5	0.5	0.5	0.5	0.5	0.5	0.5	0.5	0.5	0.5	0.5	0.5	0.5	
中央	分離帯															
	側溝	(0.5)	(0.5)	(0.5)	(0.5)	(0.5)	(0.5)	(0.5)	(0.5)	(0.5)	(0.5)	(0.5)	(0.5)	(0.5)	(0.5)	
側溝	左側															
側溝	右側															
その他																
主要	工作物					08167										
路面	種別	AS		AS/as											as	
舗装	区間	1	2	3	4	5	6	7								
番号		49.0	51.0	2.2	97.8	100.0	100.0	100.0								

路線名	一般県道 篠目徳佐下線
図面名	331108020-00
作成年月日	2016年3月31日
縮尺	1/1000
図面番号	020-00
事務所名	防府土木建築事務所 (阿東分室)