


| | | | | | | | | | | | | | |
|----|-------|-----|-------|------|-----|------------|----|-----|----|----------|------|----|---------------------------------|
| 標題 | 路線コード | 311 | 図面コード | 22-0 | 路線名 | 一般県道篠目徳佐下線 | 県名 | 山口県 | 地名 | 山口市阿東地福上 | 図面番号 | 22 | 1 現道 2 現道(分離) 3 旧道 ④ 新道 5 専用自歩道 |
|----|-------|-----|-------|------|-----|------------|----|-----|----|----------|------|----|---------------------------------|

平面図
縮尺千分の一

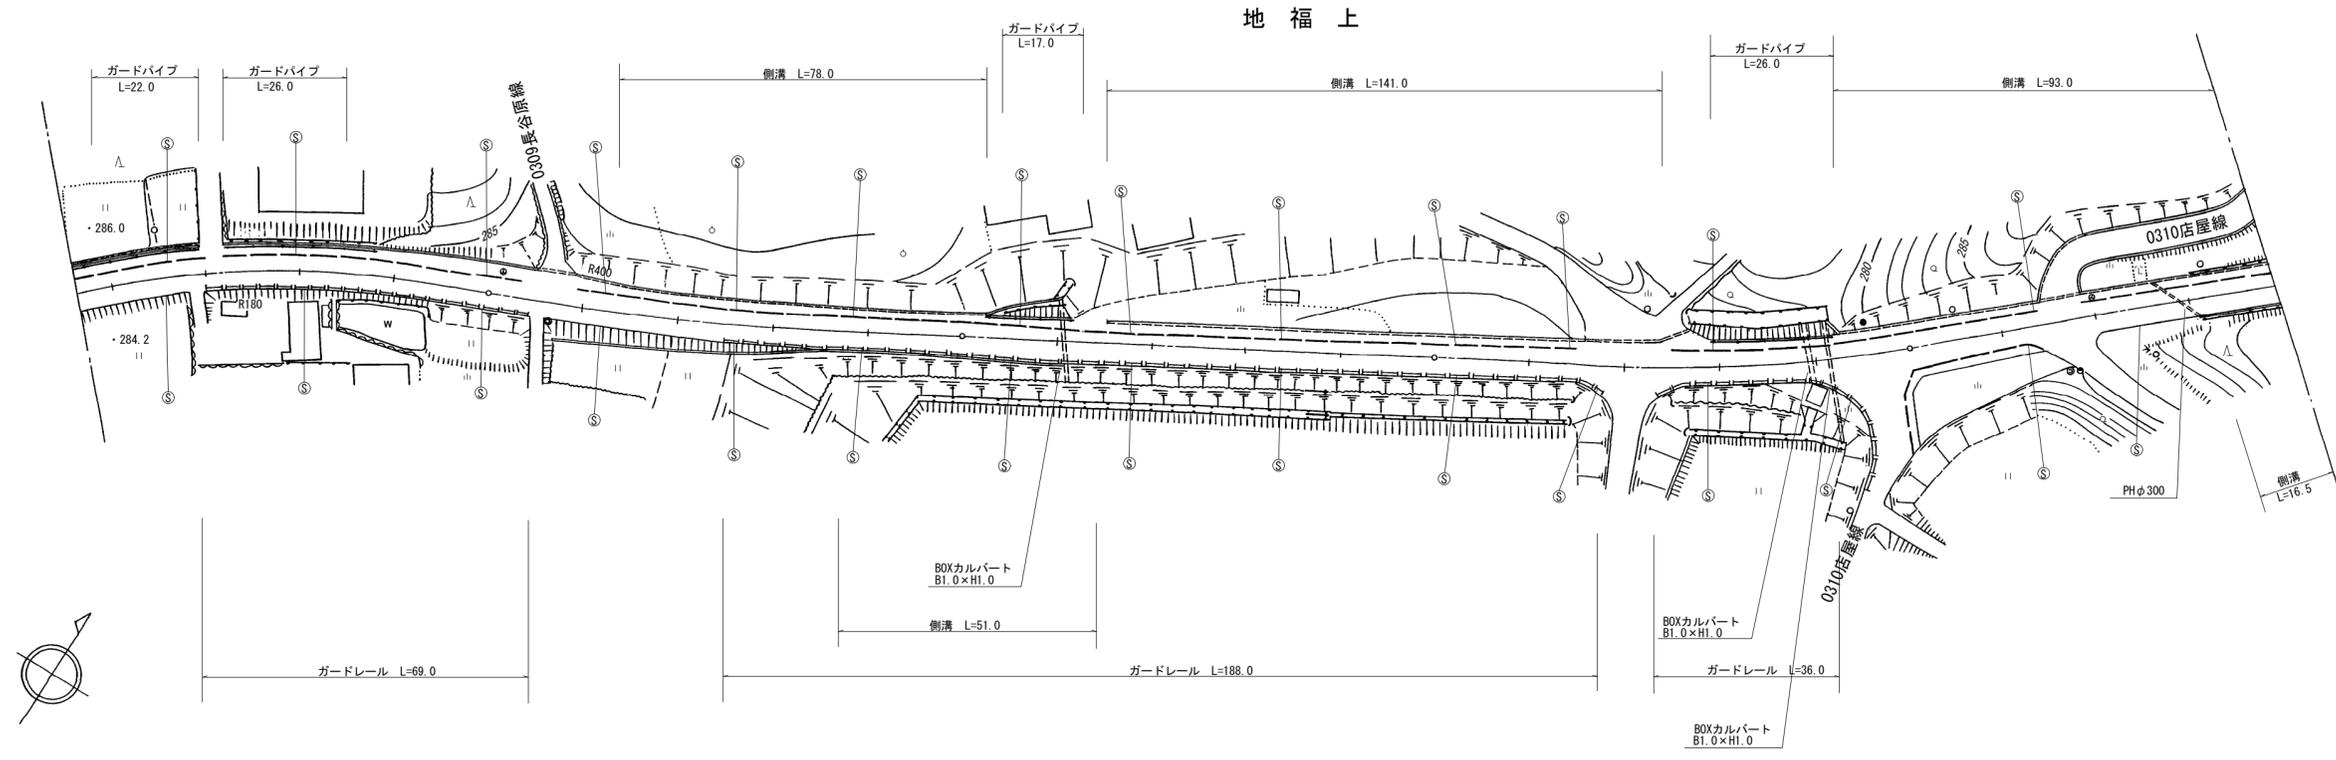

道路台帳修正履歴

| カルテ番号 | 修正内容 | 調整年月日 | 業者名 |
|-------------|-------|-------------|------|
| | 転記 | 2008. 3. 31 | 三建調査 |
| 2008-08-005 | 路線名変更 | 2009. 3. 31 | 三建調査 |
| | 地形図修正 | 2010. 3. 31 | 三建調査 |
| 2013-08-053 | 平面図修正 | 2013. 5. 14 | 三建調査 |

| | | | | | | | | | | | | | | | | | | | |
|-------|-------|-------|-------|------|-------|-------|-------|-------|-------|-------|-------|-------|-------|-------|-------|-------|-------|-------|-----|
| 区間 | 番号 | 1 | 2 | 3 | 4 | 5 | 6 | 7 | 8 | 9 | 10 | 11 | 12 | 13 | 14 | 15 | 16 | 17 | |
| 点間 | 距離 | 30.0 | 45.0 | 25.0 | 15.0 | 45.0 | 33.0 | 7.0 | 11.0 | 88.0 | 40.0 | 12.0 | 8.0 | 5.0 | 7.5 | 27.5 | 49.0 | 16.5 | |
| 全幅員内訳 | 全幅員 | 8.2 | 8.8 | 8.8 | 8.8 | 8.8 | 8.8 | 8.8 | 8.8 | 8.8 | 8.8 | 8.2 | 8.2 | 8.8 | 8.8 | 9.3 | 8.8 | 8.8 | |
| | 車道 | 5.5 | 5.5 | 5.5 | 5.5 | 5.5 | 5.5 | 5.5 | 5.5 | 5.5 | 5.5 | 5.5 | 5.5 | 5.5 | 5.5 | 5.5 | 5.5 | 5.5 | |
| | 歩道 | 1.7 | 2.3 | 2.3 | 2.3 | 2.3 | [1] | 2.3 | 2.3 | 2.3 | 2.3 | 1.7 | 1.7 | 2.3 | 2.3 | 2.3 | 2.3 | 2.3 | |
| | 路肩 | 0.5 | 0.5 | 0.5 | 0.5 | 0.5 | 0.5 | 0.5 | 0.5 | 0.5 | 0.5 | 0.5 | 0.5 | 0.5 | 0.5 | 0.5 | 1.0 | 0.5 | 0.5 |
| | 中央分離帯 | | | | | | | | | | | | | | | | | | |
| 側溝 | 左側 | | | | 0.0 | 0.0 | 0.6 | 0.6 | 0.6 | 0.6 | 0.6 | 0.6 | 0.6 | 0.6 | 0.6 | 0.6 | 0.6 | 0.6 | |
| | 右側 | | | | (0.6) | (0.6) | (0.6) | (0.6) | (0.6) | (0.6) | (0.6) | (0.6) | (0.6) | (0.6) | (0.6) | (0.6) | (0.6) | (0.6) | |
| その他 | | | | | | | | | | | | | | | | | | | |
| 主要工物 | | | | | | | | | | | | | | | | | | | |
| 路面種別 | | AS | | | | | | | | | | | | | | | | | AS |
| 舗装区間 | 番号 | 1 | 2 | | | | | | | 3 | | 4 | | | | 5 | | | |
| | | 100.0 | 100.0 | | | | | | | 100.0 | | 100.0 | | | | 65.5 | | | |

| | |
|-------|------------------|
| 路線名 | 一般県道 篠目徳佐下線 |
| 図面名 | 331108022-00 |
| 作成年月日 | 2013年5月14日 |
| 縮尺 | 1/1000 |
| 図面番号 | 022-00 |
| 事務所名 | 防府土木建築事務所 (阿東分室) |