


標題	路線コード	311	図面コード	28-0	路線名	一般県道篠目徳佐下線	県名	山口県	地名	山口市阿東徳佐下	図面番号	28	1 現道 2 現道(分離) 3 旧道 ④ 新道 5 専用自歩道
----	-------	-----	-------	------	-----	------------	----	-----	----	----------	------	----	---------------------------------

平面図
縮尺千分の一

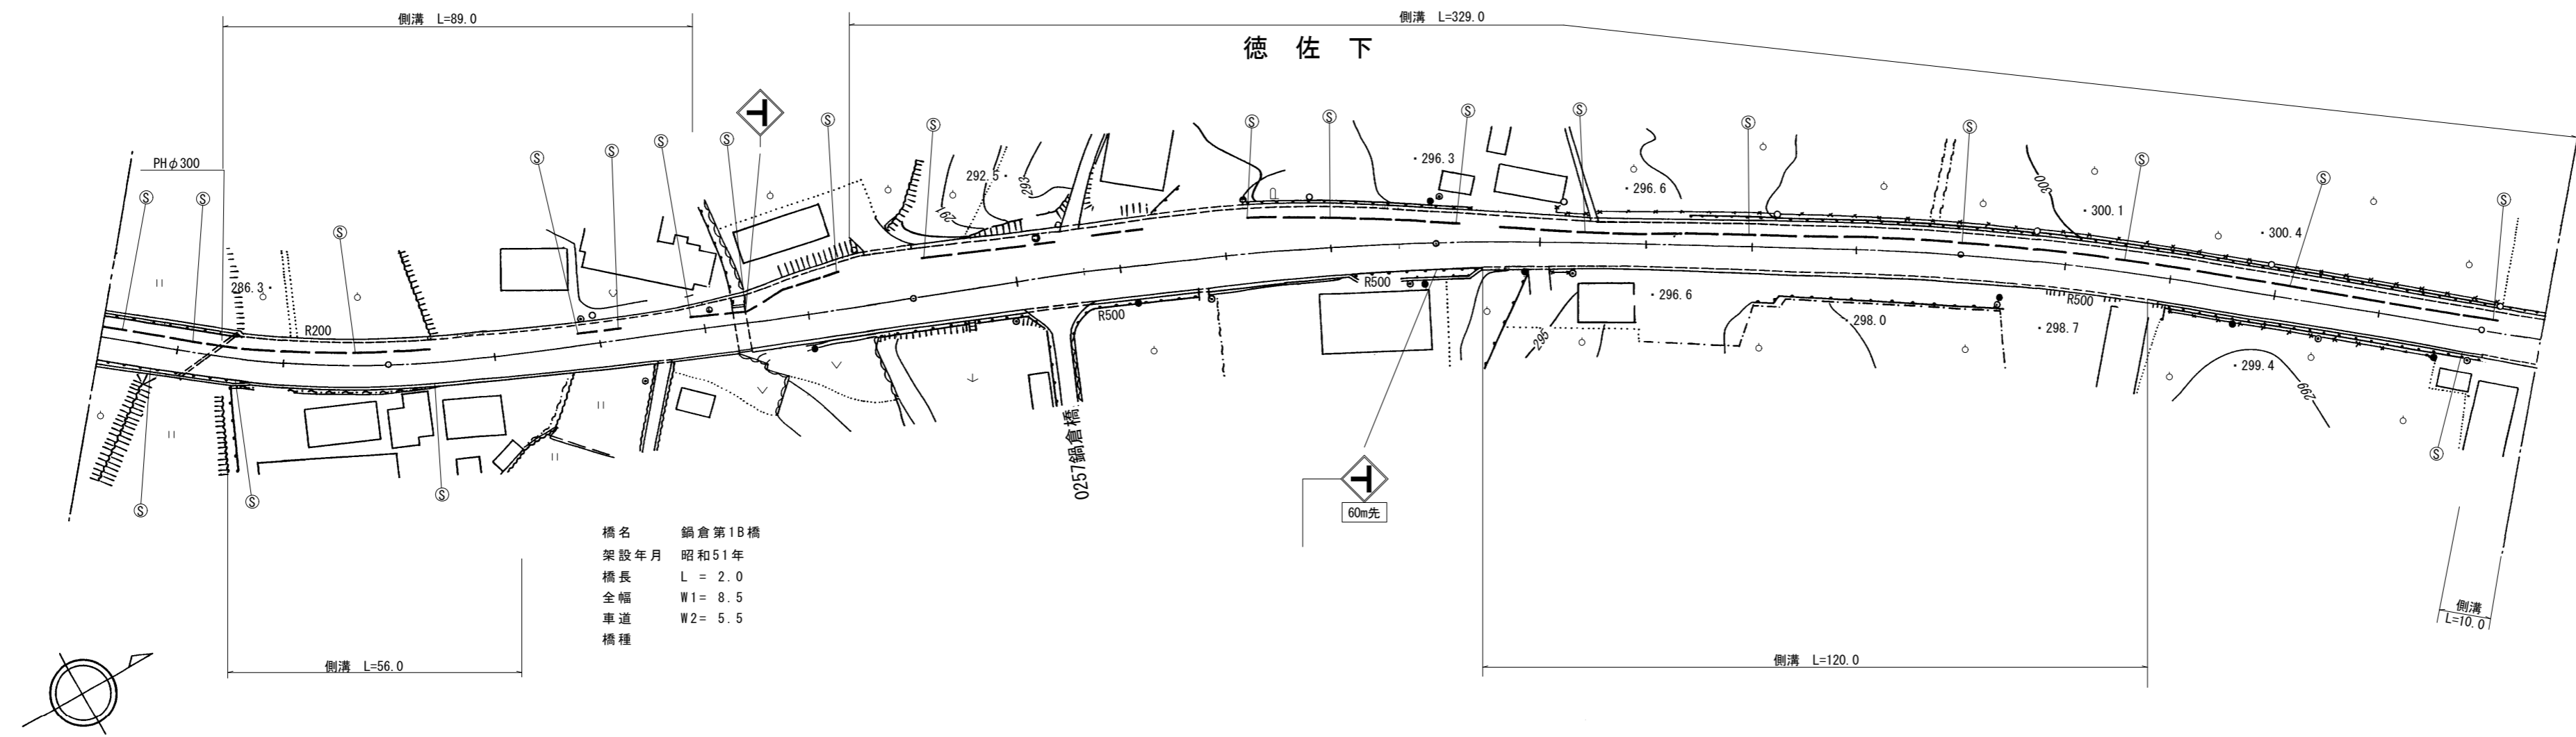

橋名 鍋倉第18橋
架設年月 昭和51年
橋長 L = 2.0
全幅 W1 = 8.5
車道 W2 = 5.5
橋種

道路台帳修正履歴

カルテ番号	修正内容	調整年月日	業者名
	転記	2008. 3. 31	三建調査
2008-08-011	路線名変更	2009. 3. 31	三建調査
	地形図修正	2010. 3. 31	三建調査
2013-08-059	平面図修正	2013. 5. 14	三建調査
2020-08-027	橋梁諸元修正	2020. 5. 19	三建調査

区間	番号	距離																					
		1	2	3	4	5	6	7	8	9	10	11	12	13	14	15	16	17	18	19	20	21	22
全幅員	全幅員	7.9	8.5	8.8	9.0	9.1	9.1	8.1	8.5	8.0	5.0	10.0											
	車道	5.5	5.5	5.5	5.5	5.5	5.5	5.5	5.5	5.5	5.5	5.5	5.5	5.5	5.5	5.5	5.5	5.5	5.5	5.5	5.5	5.5	5.5
全幅員内訳	歩道 左側	1.4	2.0	2.3	2.3	2.3	2.3	2.7	1.7	1.7	1.7	1.9	2.5	2.6	2.7	2.6	2.6	2.6	2.6	2.6	2.6	2.6	2.6
	歩道 右側																						
	路肩 左側	0.5	0.5	0.5	0.7	0.5	0.5	0.5	0.8	0.5	0.5	0.5	2.3	2.4	2.5	2.3	1.4	1.1	0.5	0.5	0.7	0.5	0.7
	路肩 右側	0.5	0.5	0.5	0.7	0.5	0.5	0.5	0.8	0.5	0.5	0.5	2.3	2.4	2.5	2.3	1.4	1.1	0.5	0.5	0.7	0.5	0.7
側溝	左側		0.0	0.0	0.0	0.0	0.0	0.0	0.0	0.0	0.0	0.0	0.0	0.0	0.0	0.0	0.0	0.0	0.0	0.0	0.0	0.0	0.0
	右側		0.0	0.0	0.0	0.0	0.0	0.0	0.0	0.0	0.0	0.0	0.0	0.0	0.0	0.0	0.0	0.0	0.0	0.0	0.0	0.0	0.0
その他																							
主要	工作物							06208															
路面	種別	AS																					AS
舗装	区間																						
番号		1	2	3	4	5	6	7															
		100.0	20.0	2.0	78.0	100.0	100.0	66.0															

路線名	一般県道 篠目徳佐下線
図面名	331108028-00
作成年月日	2020年5月19日
縮尺	1/1000
図面番号	028-00
事務所名	防府土木建築事務所 (阿東分室)