


標題	路線コード	311	図面コード	30-0	路線名	一般県道篠目徳佐下線	県名	山口県	地名	山口市阿東徳佐下	図面番号	30	1 現道 2 現道(分離) 3 旧道 ④ 新道 5 専用自歩道
----	-------	-----	-------	------	-----	------------	----	-----	----	----------	------	----	---------------------------------

平面図
縮尺千分の一

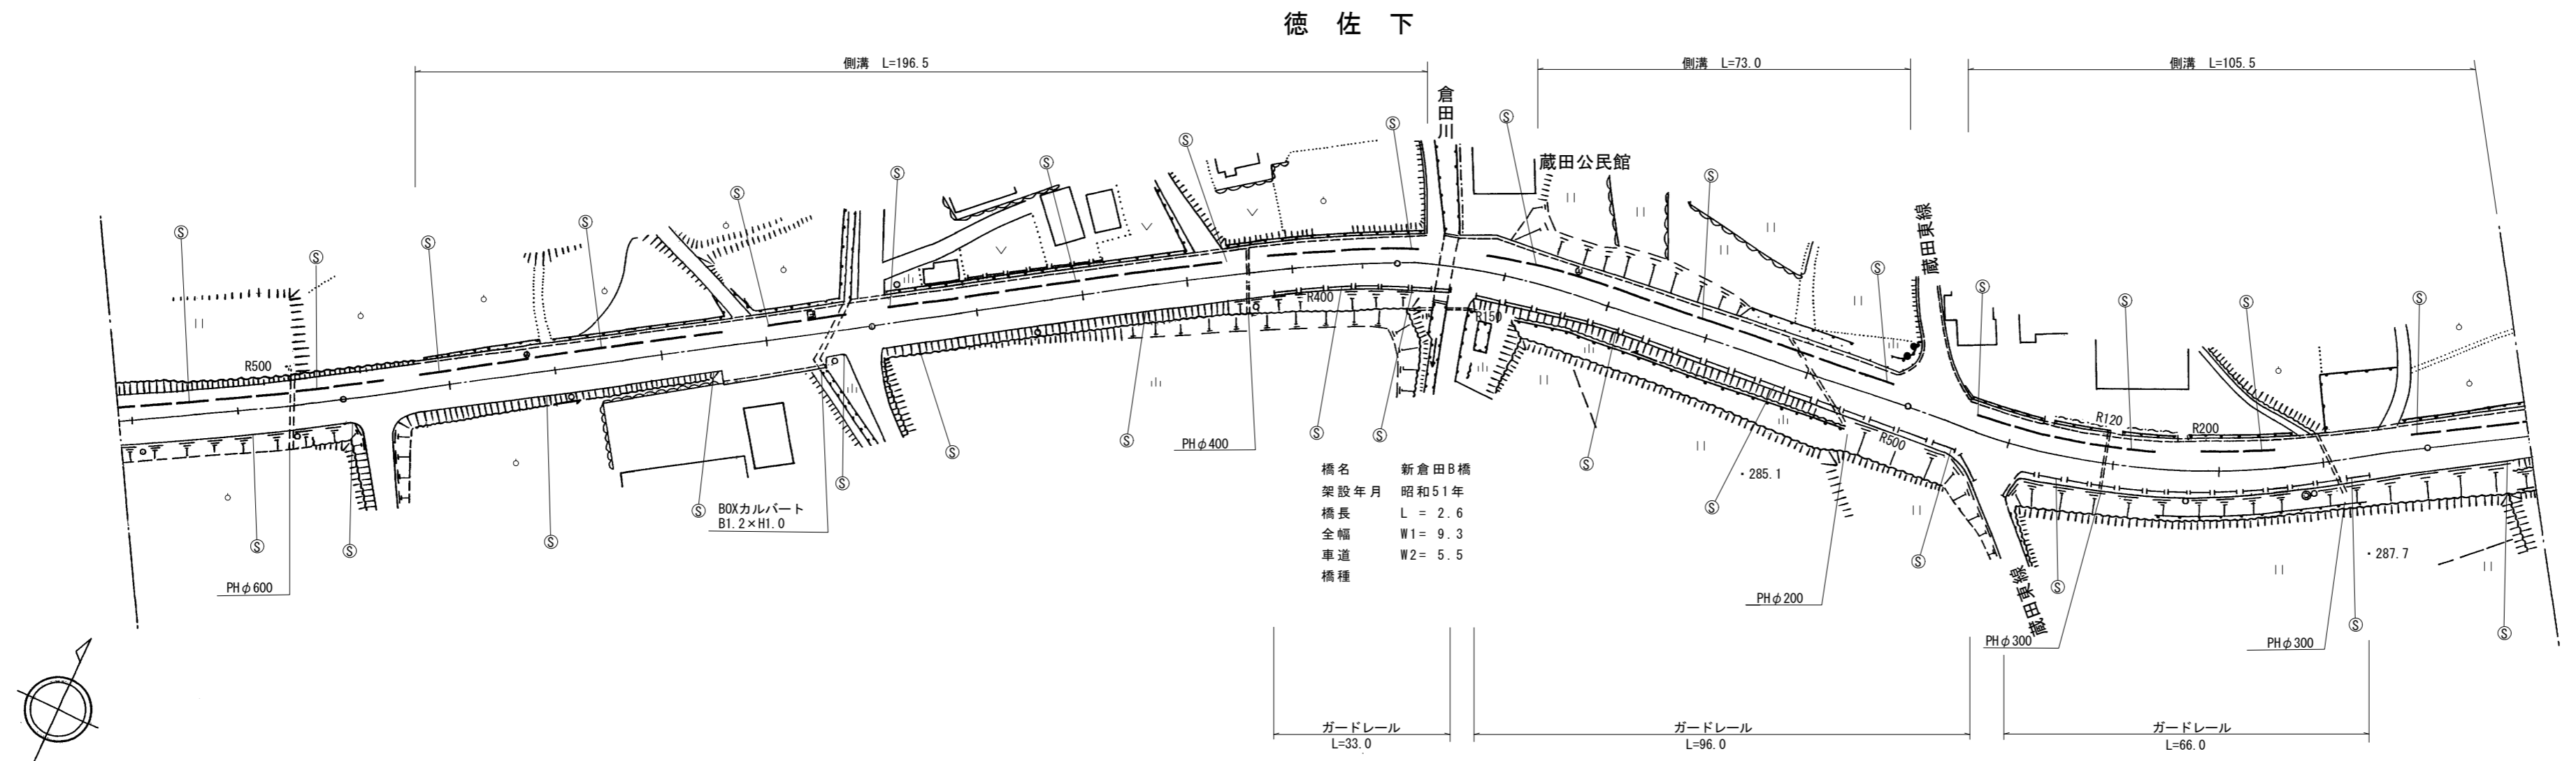

道路台帳修正履歴

カルテ番号	修正内容	調整年月日	業者名
	転記	2008.3.31	三建調査
2008-08-013	路線名変更	2009.3.31	三建調査
	地形図修正	2010.3.31	三建調査
2013-08-061	平面図修正	2013.5.14	三建調査
2020-08-028	橋梁諸元修正	2020.5.19	三建調査

区間	番号	1	2	3	4	5	6	7	8	9	10	11	12
全幅員		8.5	8.5	9.2	9.3	9.3	9.3	9.3	9.3	9.3	9.4	9.4	9.4
全幅員内訳	車道	5.5	5.5	5.5	5.5	5.5	5.5	5.5	5.5	5.5	5.5	5.5	5.5
	左側歩道	1.7	1.7	2.4	2.5	2.5	2.5	2.5	2.5	2.5	2.6	2.6	2.6
	右側歩道												
	左側路肩	0.5	0.5	0.5	0.5	0.5	0.5	0.5	0.5	0.5	0.5	0.5	0.5
	右側路肩	0.8	0.8	0.8	0.8	0.8	0.8	0.8	0.8	0.8	0.8	0.8	0.8
側溝		0.6	0.6	0.6	0.6	0.6	0.6	0.6	0.6	0.6	0.6	0.6	
主要路面		AS											AS
舗装区間		1 100.0	2 100.0	3 50.5	4 2.6	5 46.9				6 100.0		7 61.5	

路線名	一般県道 篠目徳佐下線
図面名	331108030-00
作成年月日	2020年5月19日
縮尺	1/1000
図面番号	030-00
事務所名	防府土木建築事務所 (阿東分室)