


① 現道 2 現道(分離) 3 旧道 4 新道 5 専用自歩道

平面図 縮尺千分の一

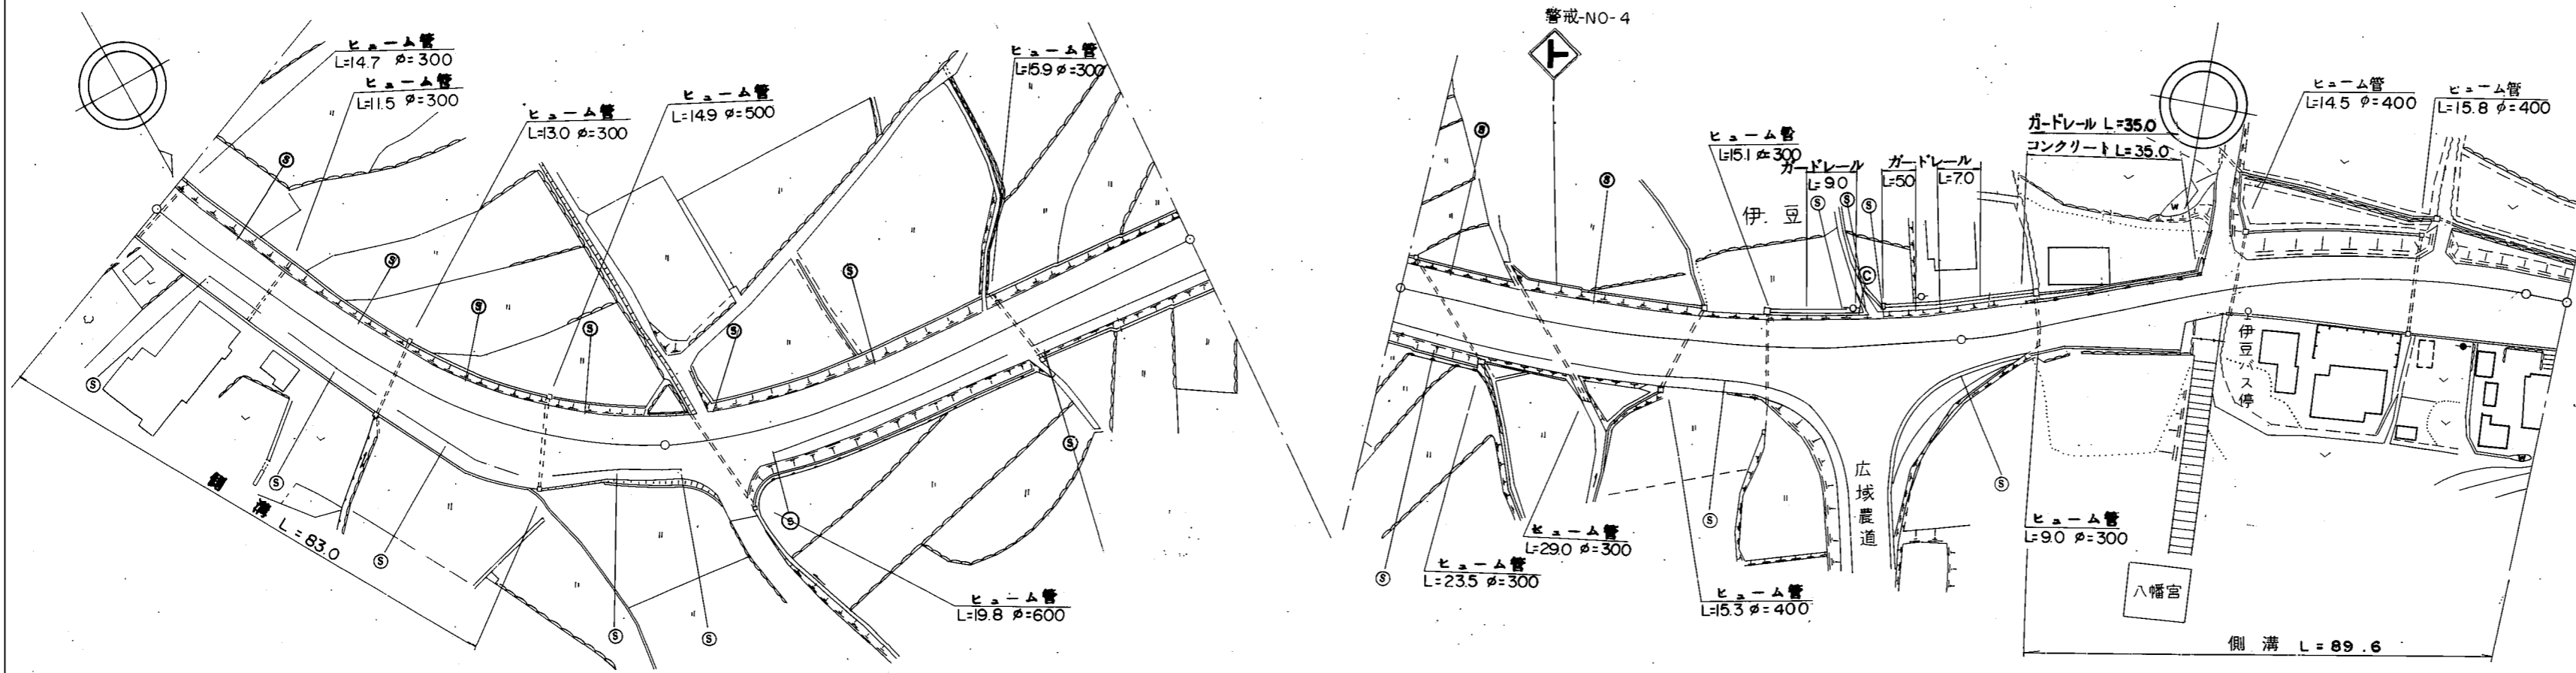

道路台帳修正履歴

カルテ番号	修正内容	調整年月日	業者名
	転記	1997.03.31	富士調査

区間番号	100.0																																					200.0																																					300.0																																					400.0																																					407.1																																					500.0																																				
	1	2	3	4	5	6	7	8	9	10	11	12	13	14	15	16	17	18	19	20	21	22	23	24	25	26	27	28	29	30	31	32	33	34	35	36	37	
点間距離	11.5	20.0		40.0	6.6	21.9	3.0	28.5	20.0	10.0	10.0	20.0	8.5	11.5	20.0	20.0	15.0	28.0	5.0	5.0	4.5	5.0	4.0	6.0	4.0	4.7	10.3	1.8	8.4	5.3	4.1	4.6	10.0	10.0	10.0	7.3	2.7	4.4	
全幅員	全幅員	10.55	10.2	10.3	11.0	11.0	10.5	10.5	10.0	9.9	10.2	10.65	11.4	11.73	12.2	12.4	12.5	12.5	12.5	12.5	12.5	12.5	12.5	12.5	12.5	12.5	12.5	12.5	12.5	12.5	12.5	12.5	12.5	12.5	12.5	12.5	12.5	12.5	12.5	
	車道	6.0	6.0	6.0	6.0	6.0	6.0	6.0	6.0	6.0	6.5	7.0	7.5	7.71	8.0	8.5	9.0	9.0	9.0	9.0	9.0	9.0	9.0	9.0	9.0	9.0	9.0	9.0	9.0	9.0	9.0	9.0	9.0	9.0	9.0	9.0	9.0	9.0	9.0	9.0	
	左側歩道	
	右側歩道	2.5	2.5	2.5	2.5	2.5	2.0	2.0	2.0	2.0	2.0	2.0	2.0	2.0	2.0	2.0	2.0	2.0	2.0	2.0	2.0	2.0	2.0	2.0	2.0	2.0	2.0	2.0	2.0	2.0	2.0	2.0	2.0	2.0	2.0	2.0	2.0	2.0	2.0	2.0	2.0	
	路肩	1.3	1.1	1.15	1.5	1.5	1.5	1.5	0.75	1.2	1.1	1.1	1.2	1.2	1.35	1.2	1.0	1.0	1.0	1.0	1.0	1.0	1.0	1.0	1.0	1.0	1.0	1.0	1.0	1.0	1.0	1.0	1.0	1.0	1.0	1.0	1.0	1.0	1.0	1.0	1.0	1.0	
中央分離帯	0.75	0.6	0.65	1.0	1.0	1.0	1.0	1.25	0.7	0.6	0.55	0.7	0.76	0.85	0.7	0.5	0.5	0.5	0.5	0.5	0.5	0.5	0.5	0.5	0.5	0.5	0.5	0.5	0.5	0.5	0.5	0.5	0.5	0.5	0.5	0.5	0.5	0.5	0.5	0.5	0.5	
側溝	左側	
	右側	0.5	0.5	0.5	0.5	0.5	0.0	
その他	
主要工作物	
路面種別	AS	AS	
舗装区間番号		1				2																																				5	
		100.0				100.0																																				7.1	

路線名	一般県道 高佐下阿武線
図面名	331614005-00
作成年月日	2009年3月31日
縮尺	1/1000
図面番号	05-00
事務所名	萩土木建築事務所