


平面図  
縮尺千分の一

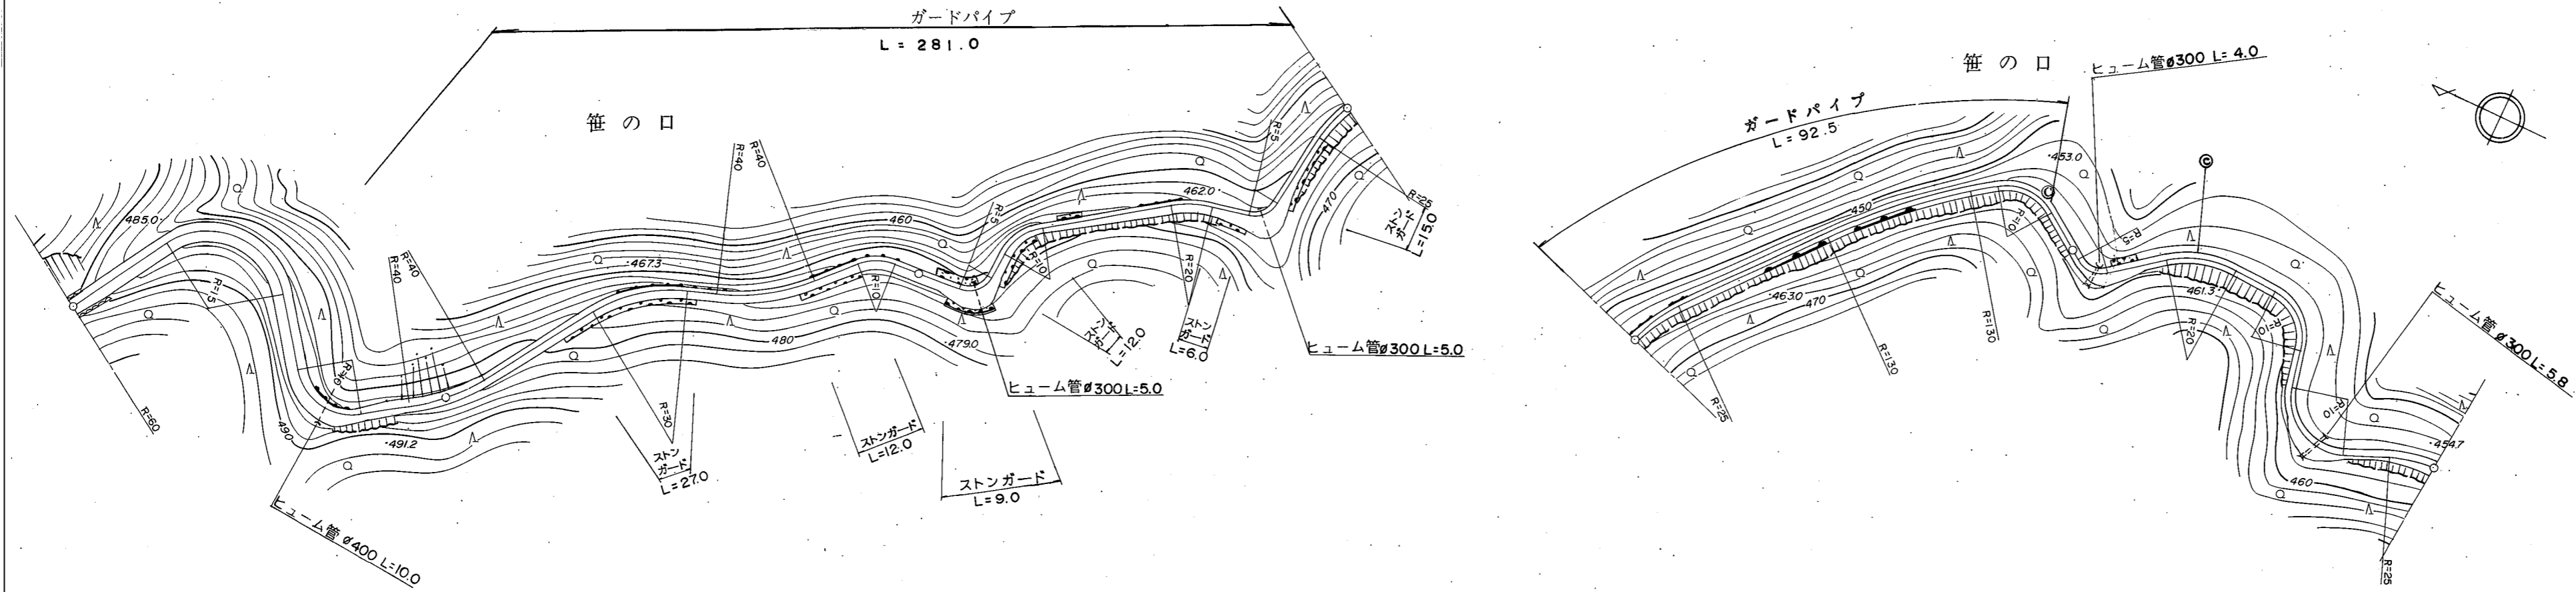

道路台帳修正履歴

カルテ番号	修正内容	調整年月日	業者名
	転記	1999. 3. 31	三建調査
2018-08-051	地名変更	2018. 5. 22	三建調査

区間	番号	1	2	3	4	5	6	7	8	9	10	11	12	13	14	15	16	17	18	19	20	21	22	
点間	距離		77.5	11.0	11.0	10.5		88.5	5.0	7.0	5.0			51.0	6.0	6.0			20.0					
全幅員		4.2	4.0	3.5	3.0	2.5		2.5	2.8	5.8	2.5			3.0	5.5	2.8			2.5					
全幅員内訳	車道	3.0	3.0	2.5	2.0	1.5		1.5	1.5	1.5	1.5			1.5	1.5	1.5			1.5					
	左側歩道																							
	右側歩道																							
	路肩	0.6	0.5	0.5	0.5	0.5		0.5	0.8	3.8	0.5			0.5	0.5	0.8			0.5					
側溝	中央																							
その他																								
主要路面	種類	as																						as
舗装区間	番号	1	2																					
		100.0	100.0																					

路線名	一般県道 高佐下阿東線
図面名	331708008-00
作成年月日	2018年5月22日
縮尺	1/1000
図面番号	008-00
事務所名	防府土木建築事務所 (阿東分室)