


|    |       |     |       |     |     |            |    |     |    |           |      |   |                                 |
|----|-------|-----|-------|-----|-----|------------|----|-----|----|-----------|------|---|---------------------------------|
| 標題 | 路線コード | 317 | 図面コード | 9-0 | 路線名 | 一般県道高佐下阿東線 | 県名 | 山口県 | 地名 | 山口市阿東生雲西分 | 図面番号 | 9 | ① 現道 2 現道(分離) 3 旧道 4 新道 5 専用自歩道 |
|----|-------|-----|-------|-----|-----|------------|----|-----|----|-----------|------|---|---------------------------------|

平面図  
縮尺千分の一

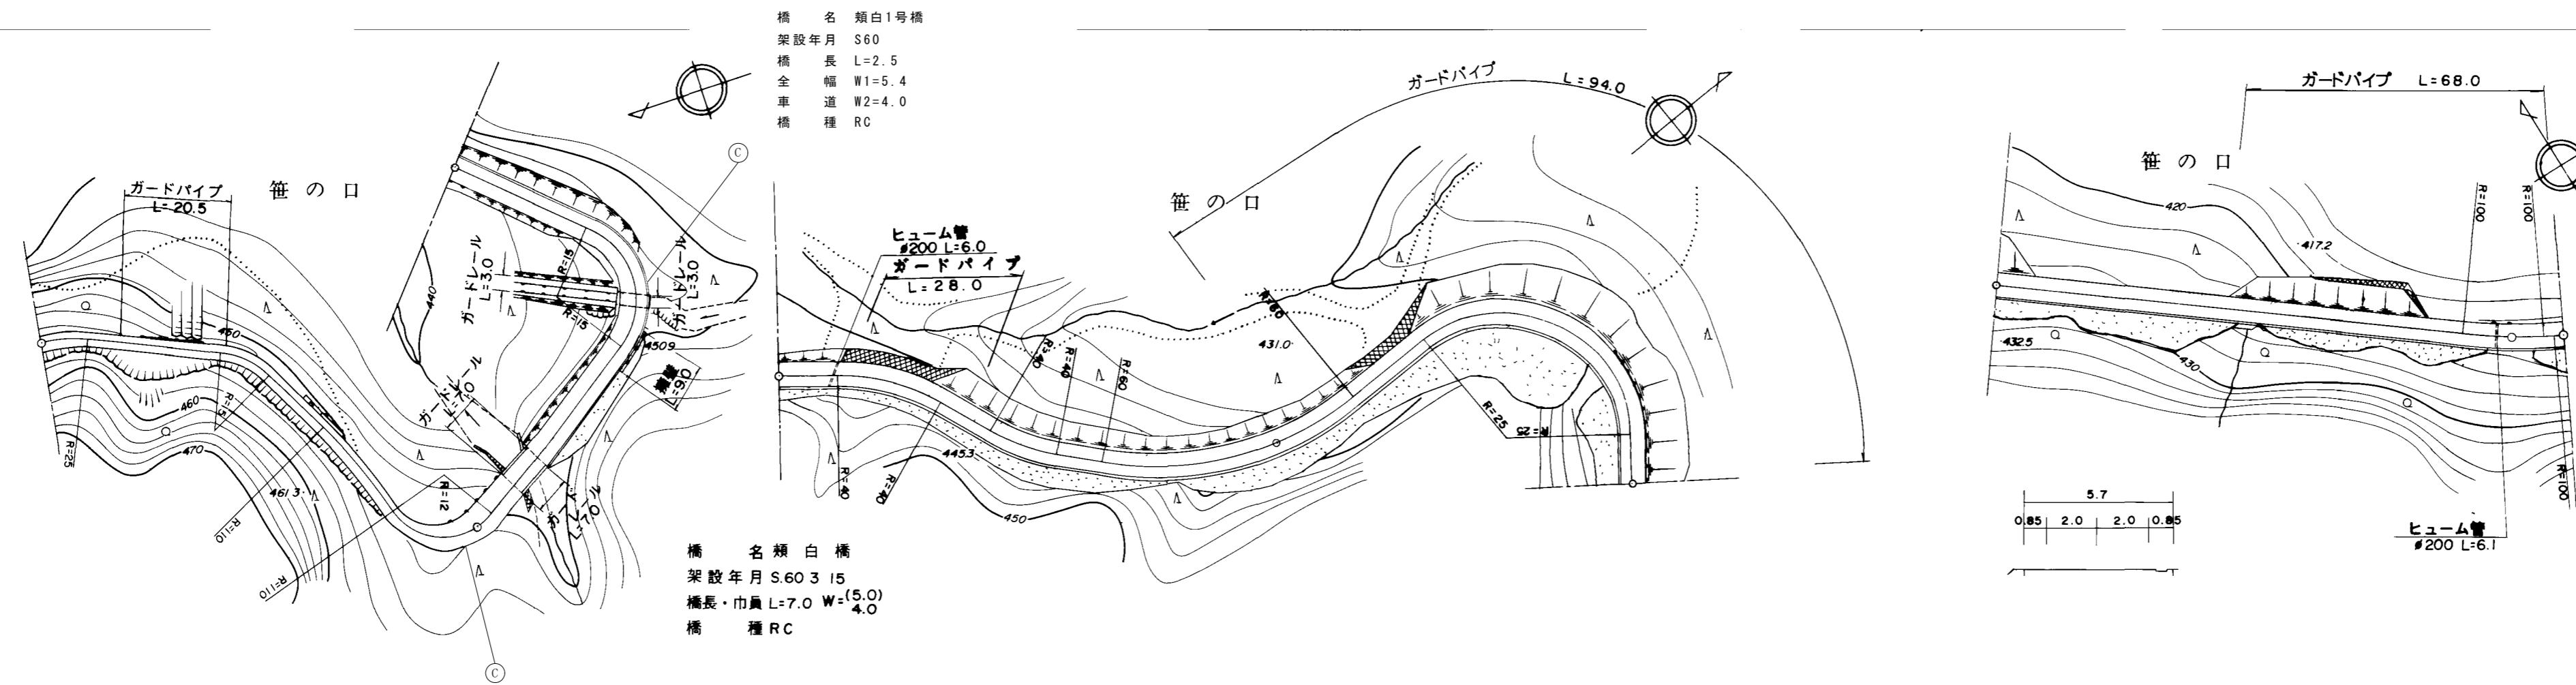

道路台帳修正履歴

| カルテ番号       | 修正内容   | 調整年月日       | 業者名  |
|-------------|--------|-------------|------|
|             | 転記     | 2006. 3. 31 | 三建調査 |
| 2014-08-199 | 平面図修正  | 2014. 5. 22 | 三建調査 |
| 2015-00-562 | 橋梁諸元変更 | 2016. 3. 31 | 宇部建設 |

| 区間  | 番号  | 100.0 |      |     
|-----|-----|-------|------|-----|------|-------|-------|-------|-------|-------|-------|-------|-----|------|------|------|------|------|------|------|-------|------|-----|--|
|     |     | 1     | 2    | 3   | 4    | 5     | 6     | 7     | 8     | 9     | 10    | 11    | 12  | 13   | 14   | 15   | 16   | 17   | 18   | 19   | 20    |      |     |  |
| 点間  | 距離  |       | 58.0 | 5.8 | 5.0  | 16.2  | 5.0   | 5.0   | 5.0   | 10.5  | 7.0   | 35.5  | 2.5 | 44.5 | 12.0 | 17.0 | 28.0 | 43.0 | 35.0 | 65.0 | 100.0 | 10.0 |     |  |
| 全幅員 | 全幅員 | 3.0   | 3.5  | 3.5 | 3.0  | 3.5   | 4.0   | 5.5   | 6.5   | 5.0   | 5.0   | 5.4   | 5.4 | 5.8  | 5.7  | 5.7  | 5.2  | 5.48 | 5.7  | 5.7  | 5.7   | 5.7  |     |  |
|     | 車道  | 車道    | 2.0  | 2.0 | 2.0  | 2.0   | 2.0   | 2.5   | 3.5   | 4.0   | 4.0   | 4.0   | 4.0 | 4.0  | 4.0  | 4.0  | 4.0  | 4.0  | 4.0  | 4.0  | 4.0   | 4.0  | 4.0 |  |
|     |     | 歩道    |      |     
|     | 内訳  | 左側    |      |     
|     |     | 右側    |      |     
| 中央  |     |       
| 側溝  | 左側  |       |      
| 側溝  | 右側  |       |      
| その他 |     |       
| 主要  | 工作物 |       |      |     |      |       |       | 08210 |       |       |       | 08211 |     |      |      |      |      |      |      |      |       |      |     |  |
| 路面  | 種別  | as    |      |     |      | as/Co | Co/AS |       |       | AS/Co | Co/AS |       |     |      |      |      |      |      |      |      |       |      | AS  |  |
| 舗装  | 区間  | 1     | 2    | 3   | 4    | 5     | 6     | 7     | 8     | 9     | 10    |       |     |      |      |      |      |      |      |      |       |      |     |  |
| 番号  |     | 100.0 | 10.5 | 7.0 | 35.5 | 2.5   | 44.5  | 100.0 | 100.0 | 100.0 | 10.0  |       |     |      |      |      |      |      |      |      |       |      |     |  |

|       |                  |
|-------|------------------|
| 路線名   | 一般県道 高佐下阿東線      |
| 図面名   | 331708009-00     |
| 作成年月日 | 2016年3月31日       |
| 縮尺    | 1/1000           |
| 図面番号  | 009-00           |
| 事務所名  | 防府土木建築事務所 (阿東分室) |