


平面図  
縮尺千分の一

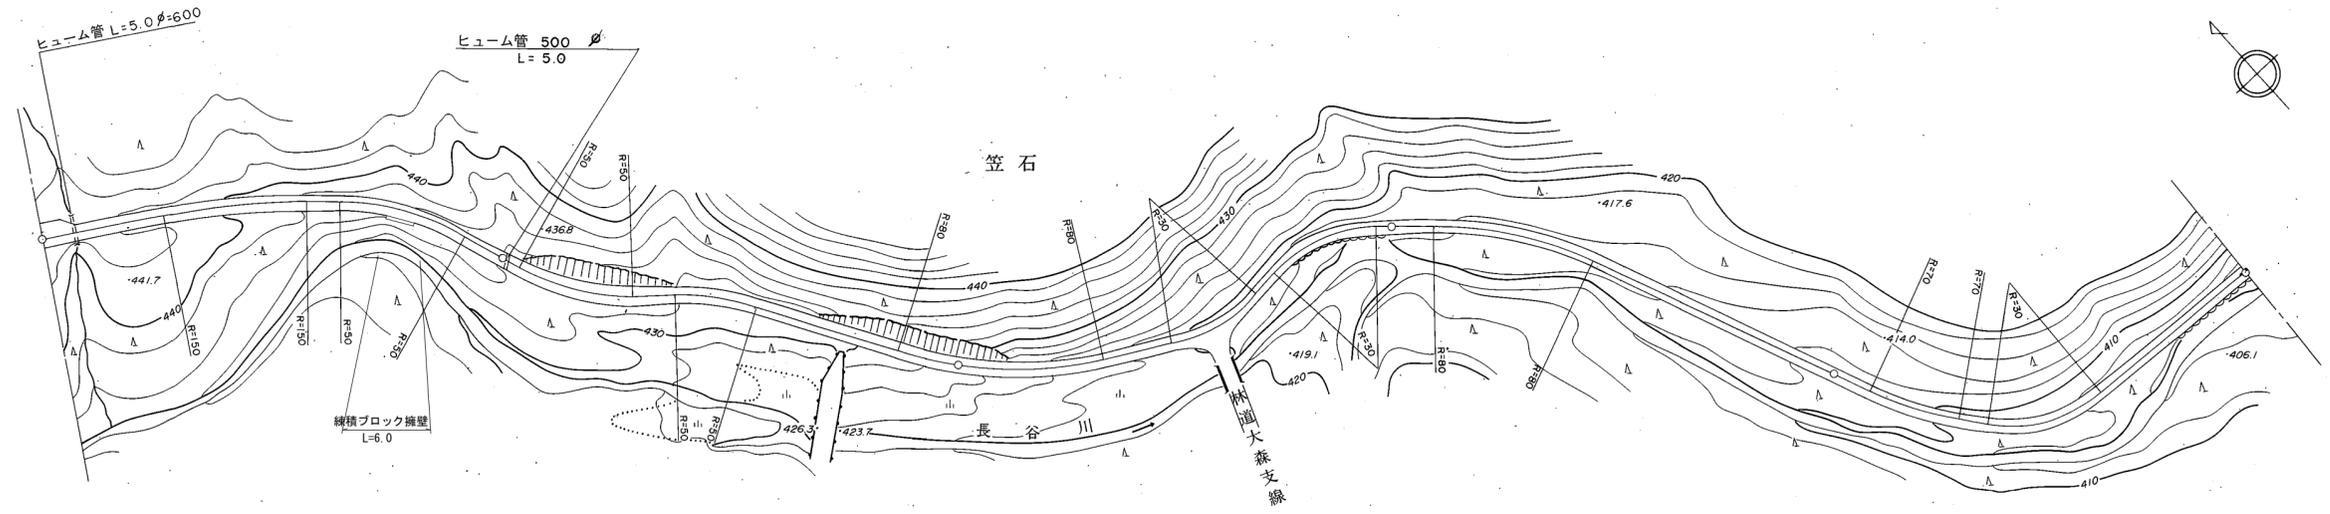

道路台帳修正履歴

カルテ番号	修正内容	調整年月日	業者名
	転記	1993. 3. 31	三建調査
2010-08-017	道路拡幅	2011. 3. 31	朝日コン

区間	番号	1	2	3	3-1	3-2	3-3	3-4	4	5	6	7	8	9	10	11	
点間	距離	5.0	3.0		60.0	5.0	6.0	5.0	16.0	100.0		45.0	5.0	6.0	10.0	34.0	100.0
全幅員内訳	全幅員	5.5			3.1	3.8	3.8	3.0	3.0	3.1		3.0	4.5	5.0	3.0	3.0	2.5
	車道	2.0			2.0	2.8	2.8	2.0	2.0	2.0		2.0	2.0	2.0	2.0	2.0	1.5
	歩道																
	左側				0.5	0.5	0.5	0.5	0.5	0.5		0.5	2.0	2.5	0.5	0.5	0.5
	右側	0.5	0.5	0.9													
中央																	
側溝	左側																
	右側																
その他																	
主要	工作物																
路面	種別	as															as
舗装	区間	1	2	3	4	5											
	番号	100.0	100.0	100.0	100.0	100.0											

路線名	一般県道 高佐下阿東線
図面名	331708024-00
作成年月日	2011年3月31日
縮尺	1/1000
図面番号	024-00
事務所名	防府土木建築事務所 (阿東分室)