


標題	路線コード	317	図面コード	25-0	路線名	一般県道高佐下阿東線	県名	山口県	地名	山口市阿東地福上	図面番号	25	① 現道 2 現道(分離) 3 旧道 4 新道 5 専用自歩道
----	-------	-----	-------	------	-----	------------	----	-----	----	----------	------	----	---------------------------------

平面図
縮尺千分の一

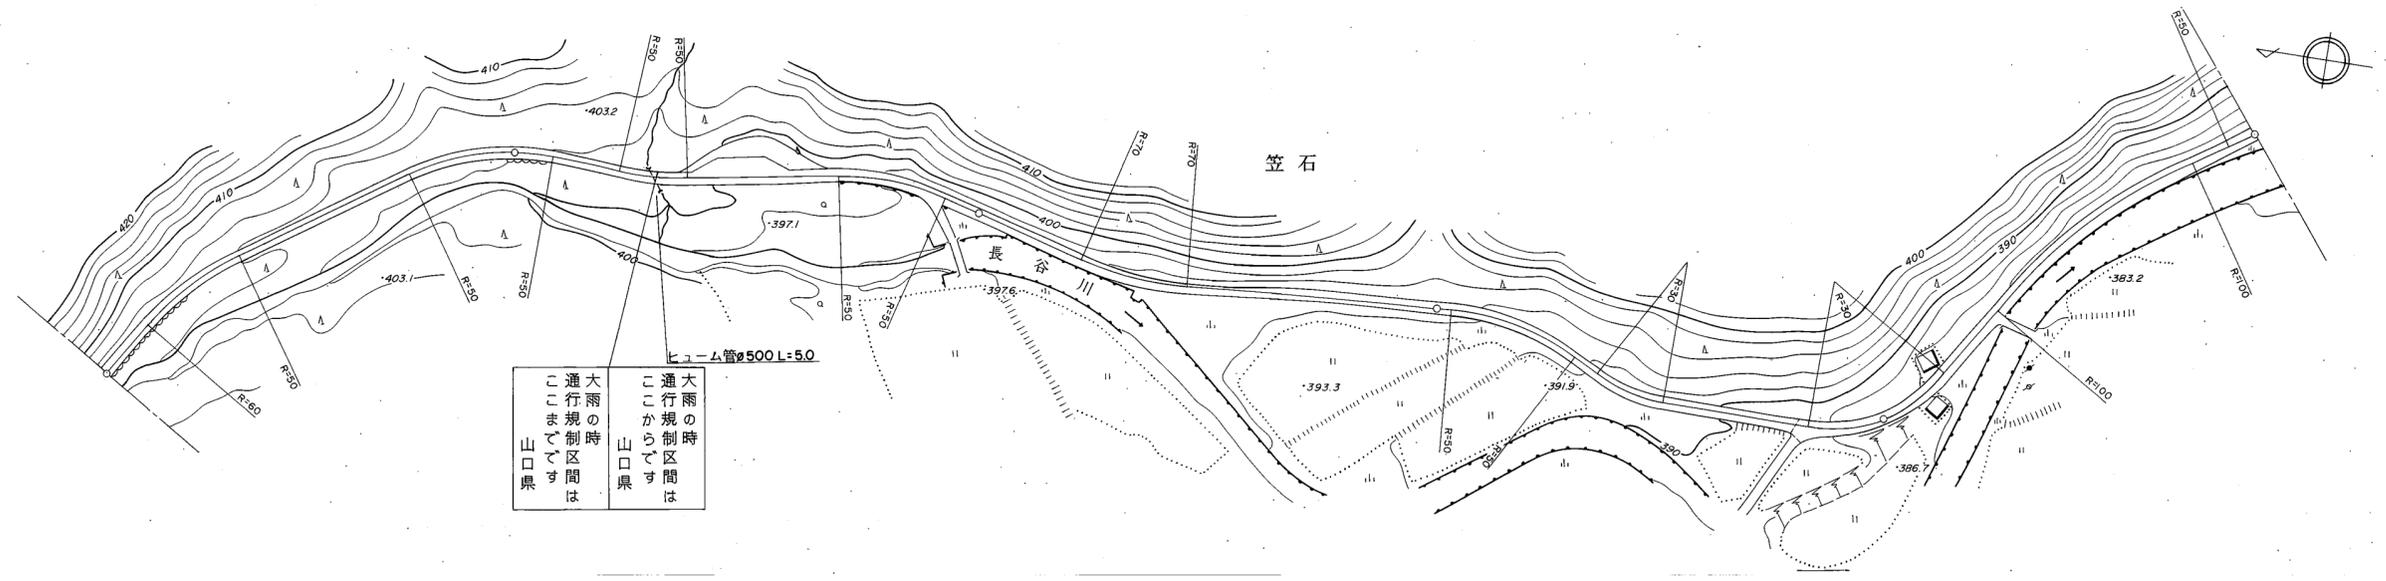

大雨の時
通行規制区間は
山口県
山口県
通行規制区間は
山口県

道路台帳修正履歴

カルテ番号	修正内容	調整年月日	業者名
	転記	2000. 3. 31	三建調査
2018-08-062	地名変更	2018. 5. 22	三建調査

区間	番号	100.0		200.0		300.0		400.0		500.0		
点間	距離	100.0	38.0	5.0	10.0	5.0	42.0	100.0	88.0	12.0	6.0	94.0
全幅員内訳	全幅員	2.5	2.5	2.5	5.5	6.0	2.5	2.5	3.0	2.8	3.0	3.0
	車道	1.5	1.5	1.5	1.5	1.5	1.5	1.5	1.5	1.5	1.5	1.5
	左側歩道											
	右側歩道											
	路肩	0.5	0.5	0.5	3.5	4.0	0.5	0.5	0.5	1.0	0.8	1.0
中央分離帯	0.5	0.5	0.5	0.5	0.5	0.5	0.5	0.5	0.5	0.5	0.5	0.7
側溝	左側											
側溝	右側											
その他												
主要	工作物											
路面	種別	as										
舗装	区間番号	1 100.0		2 100.0		3 100.0		4 100.0		5 100.0		

路線名	一般県道 高佐下阿東線		
図面名	331708025-00		
作成年月日	2018年5月22日		
縮尺	1/1000	図面番号	025-00
事務所名	防府土木建築事務所 (阿東分室)		