


標題	路線コード	317	図面コード	30-0	路線名	一般県道高佐下阿東線	県名	山口県	地名	山口市阿東地福上	図面番号	30	① 現道 2 現道(分離) 3 旧道 4 新道 5 専用自歩道
----	-------	-----	-------	------	-----	------------	----	-----	----	----------	------	----	---------------------------------

平面図  
縮尺千分の一

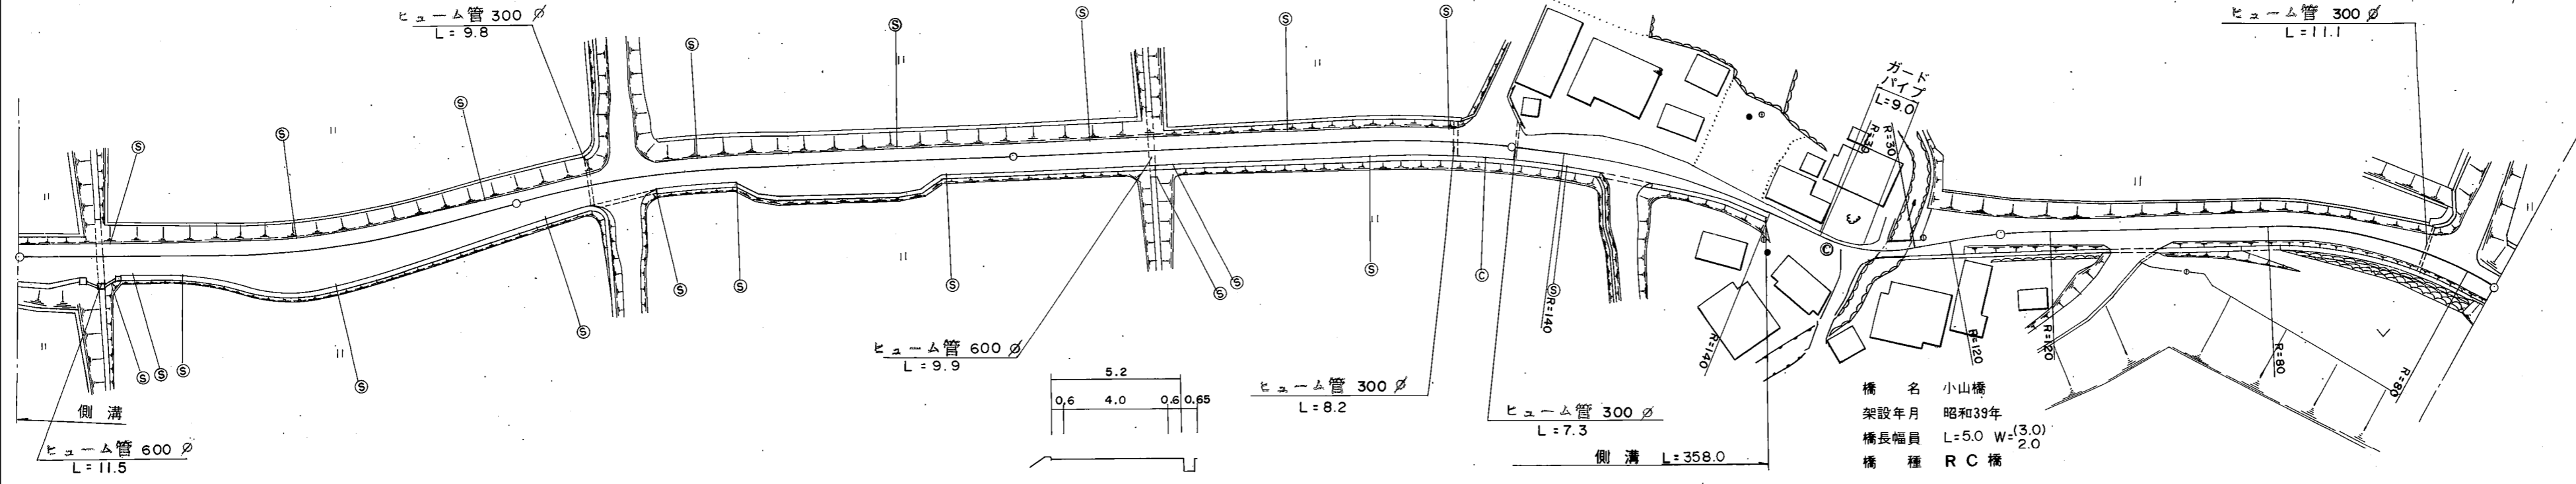

道路台帳修正履歴

カルテ番号	修正内容	調整年月日	業者名
	転記	1986. 3. 31	三建調査
2018-08-067	地名変更	2018. 5. 22	三建調査

橋名 小山橋  
架設年月 昭和39年  
橋長幅員 L=5.0 W=(3.0)  
橋種 RC橋

区間	番号	100.0	200.0	300.0	400.0	500.0	
		1	2	3	4	5	6	7	8	9	10	11	12	13	14	15	16	17	18	19	20	21	22	23	24	25	26	27	28	29	30	31	32	33	34	35	36	37	38	39	40	41	
点間	距離	5.0		20.0	7.0	5.0	5.0	4.0	9.0	9.0		23.6	4.0	4.4		16.0	10.0		20.0	4.0	4.0	4.0	4.0	11.0	11.0	4.0	4.0	12.0		24.0	3.0	4.0		56.0	13.0	5.0	13.0	15.0	15.0	4.3	10.9	10.8	5.0	4.5	16.5	55.0	25.0	20.0	
全幅員	全幅員	7.2	7.8	5.6	5.8	6.7	8.2	9.6	10.4		8.0	7.7	7.4	6.8		6.7	6.7		5.3	6.2	7.0	8.3	8.5	8.2	6.7	5.2	5.8		6.4	6.1	6.0	7.4	6.4		5.4	4.8	4.5	3.8	3.0	3.0	4.0	6.2	5.6	5.4	7.6	6.5	
	車道	4.0	4.0	4.0	4.0	5.2	7.0	7.0	7.0		7.0	6.0	5.1	4.0		4.0	4.0		4.0	5.0	6.0	7.0	7.0	7.0	7.0	4.0	4.0	4.0		4.0	4.0	4.0	4.0	3.5		3.2	2.8	2.5	2.0	2.0	4.0	4.0	4.0	4.0	4.0	
	歩道	
	左側	
	右側	
路肩	左側	1.6	1.9	0.8	0.9	1.0	0.8	2.1	2.9		0.5	1.2	1.8	2.3		1.4	1.4		0.8	0.7	0.8	0.8	1.0	0.7	0.6	1.1	0.9		1.2	1.1	1.0	1.7	1.4		1.4	0.8	1.0	0.8	0.5	0.5	0.5	1.1	0.8	0.7	1.8	1.25	
	右側	1.6	1.9	0.8	0.9	1.0	0.8	2.1	2.9		0.5	1.2	1.8	2.3		1.4	1.4		0.7	0.5	0.5	0.5	1.0	0.7	0.6	1.1	0.9		1.1	1.0	1.0	2.0	1.4		1.4	0.8	1.0	0.8	0.5	0.5	0.5	1.1	0.8	0.7	1.8	1.25	
	中央	
側溝	左側	0.65	0.65	0.65	0.65	0.65	0.65	0.65	0.65		0.65	0.65	0.65	0.65		0.65	0.65		0.65	0.65	0.65	0.65	0.65	0.65	0.65	0.65	0.65		0.65	0.65	0.65	0.65	0.65		0.65	0.65	0.65	0.65	0.65	0.65	0.65	0.65	0.65	0.65	0.65	0.65	0.65	0.65	0.65	
	右側	0.65	0.65	0.65	0.65	0.65	0.65	0.65	0.65		0.65	0.65	0.65	0.65		0.65	0.65		0.65	0.65	0.65	0.65	0.65	0.65	0.65	0.65	0.65	0.65		0.65	0.65	0.65	0.65	0.65		0.65	0.65	0.65	0.65	0.65	0.65	0.65	0.65	0.65	0.65	0.65	0.65	0.65	0.65	0.65	0.65	
その他	
主要	工作物	
路面	種別	as	
舗装	区間	
番号	

路線名	一般県道 高佐下阿東線
図面名	331708030-00
作成年月日	2018年5月22日
縮尺	1/1000
図面番号	030-00
事務所名	防府土木建築事務所 (阿東分室)