
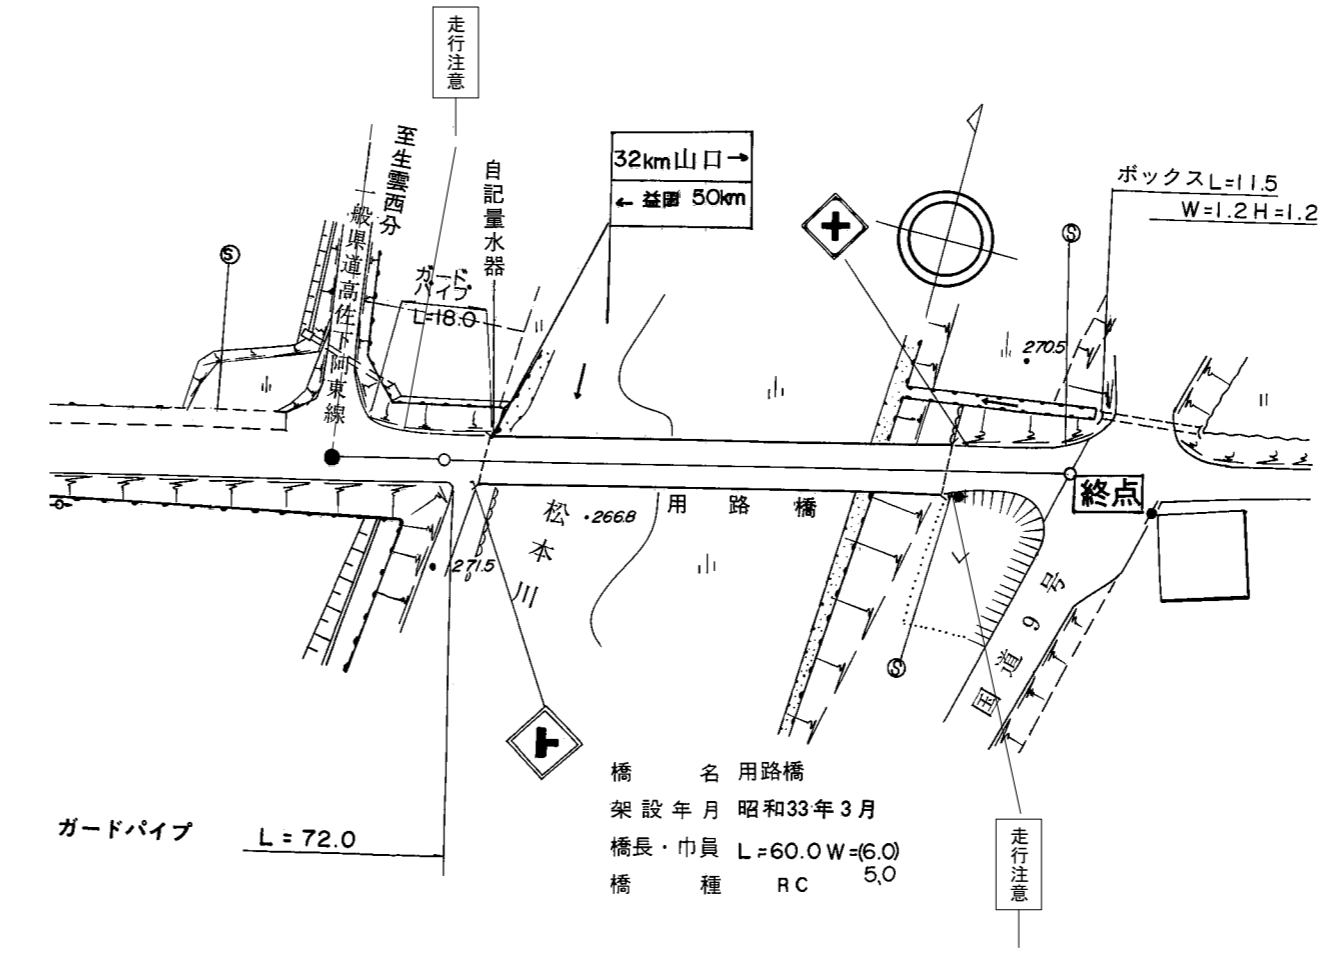


標題	路線コード	317	図面コード	34-0	路線名	一般県道高佐下阿東線	県名	山口県	地名	山口市阿東地福上	図面番号	34	① 現道 2 現道(分離) 3 旧道 4 新道 5 専用自歩道
----	-------	-----	-------	------	-----	------------	----	-----	----	----------	------	----	---------------------------------

平面図
縮尺千分の一

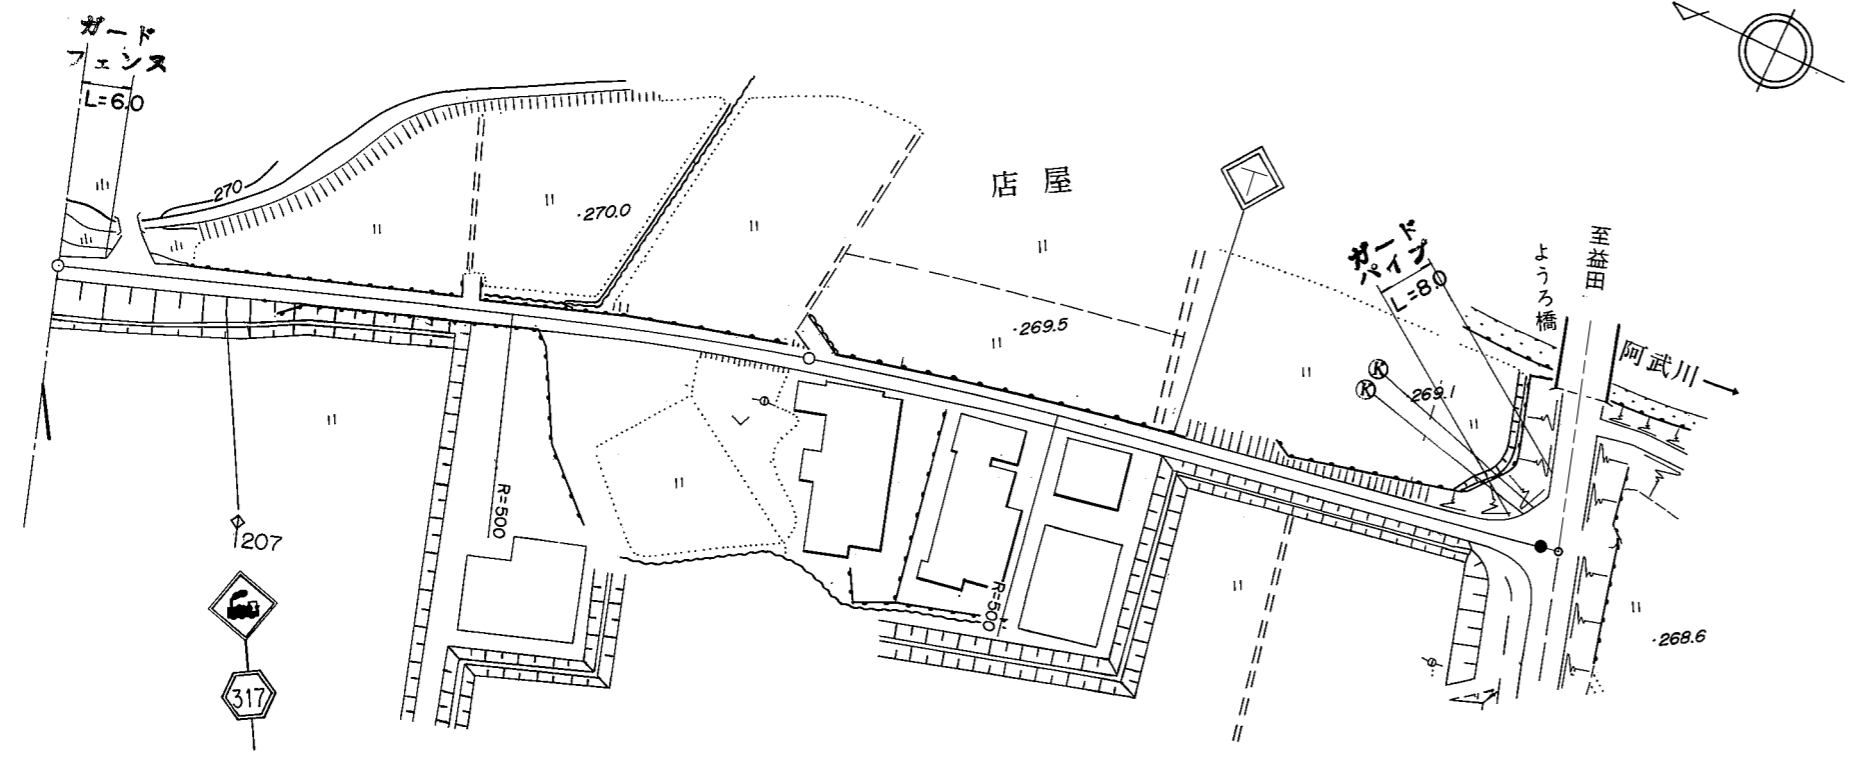

道路台帳修正履歴

カルテ番号	修正内容	調整年月日	業者名
	転記	2008. 3. 31	三建調査
2008-08-018	路線名変更	2009. 3. 31	三建調査
2014-08-202	平面図修正	2014. 5. 22	三建調査
2015-08-034	平面図修正	2016. 3. 31	三建調査

区間	番号	100.0															300.0 302.5				
		1	2		3	200.0					8	9	10	11	12	13	14	15			
点間	距離	13.0			87.0						10.0	5.0	6.0	60.0	7.0	6.0	3.5	2.5			
全幅員内訳	全幅員	2.8	3.4		3.2						6.5	6.27	6.0	6.0	6.0	6.5	7.4	8.0			
	車道	1.5	2.0		2.0						5.5	5.27	5.0	5.0	5.0	5.0	5.0	5.0			
	歩道																				
	左側																				
	右側																				
路肩	左側	0.65	0.7		0.6						0.5	0.5	0.5	0.5	0.5	1.0	1.3	1.5			
	右側	0.65	0.7		0.6						0.5	0.5	0.5	0.5	0.5	1.0	1.3	1.5			
	中央																				
側溝	左側																				
	右側																				
その他																					
主要	工作物	08171																			
路面	種別	as																			
舗装	区間	1 100.0		2 100.0		3 17.5		4 6.0		5 60.0		6 19.0		as							

路線名	一般県道 高佐下阿東線		
図面名	331708034-00		
作成年月日	2016年3月31日		
縮尺	1/1000	図面番号	034-00
事務所名	防府土木建築事務所 (阿東分室)		