


|    |       |     |       |     |     |            |    |     |    |         |      |   |                                 |
|----|-------|-----|-------|-----|-----|------------|----|-----|----|---------|------|---|---------------------------------|
| 標題 | 路線コード | 317 | 図面コード | 4-0 | 路線名 | 一般県道高佐下阿東線 | 県名 | 山口県 | 地名 | 萩市大字高佐下 | 図面番号 | 4 | ① 現道 2 現道(分離) 3 旧道 4 新道 5 専用自歩道 |
|----|-------|-----|-------|-----|-----|------------|----|-----|----|---------|------|---|---------------------------------|

平面図  
縮尺千分の一

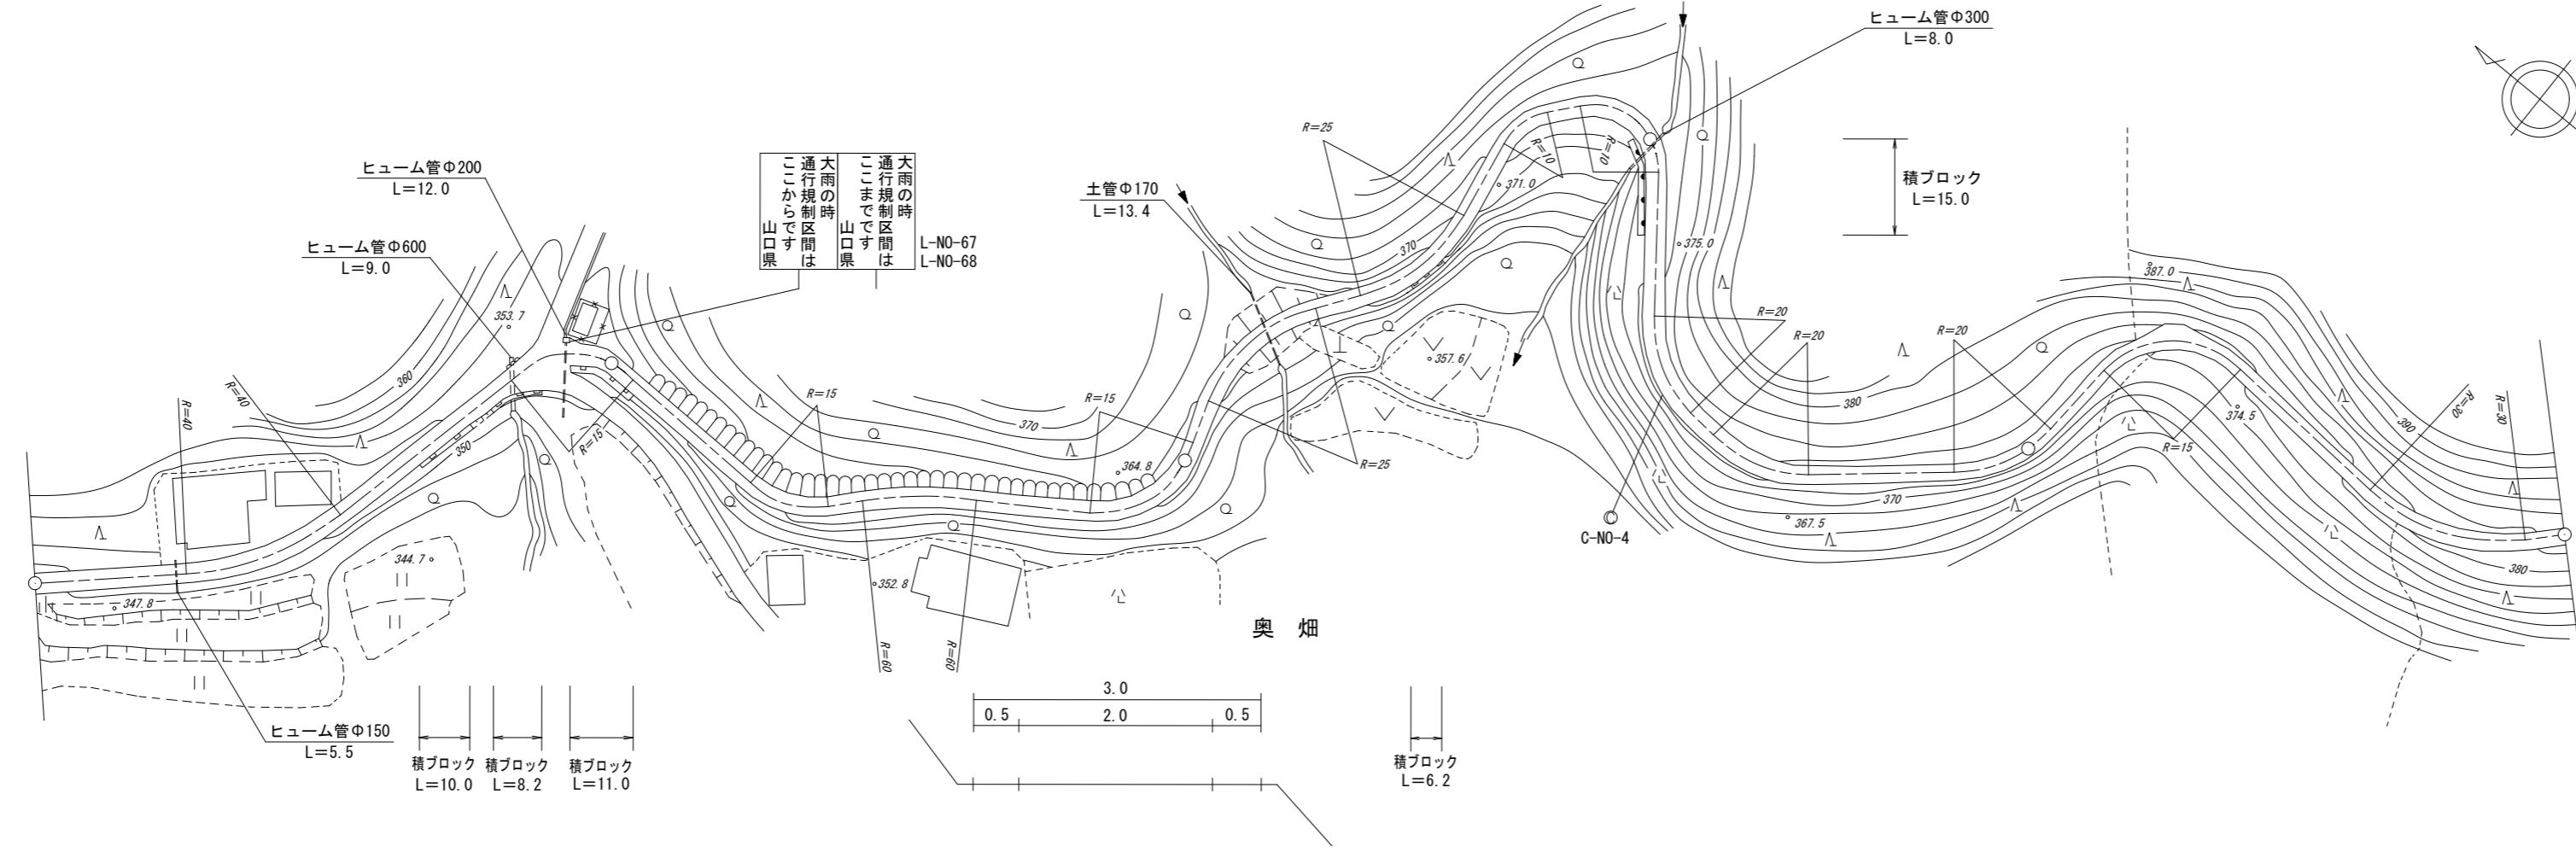

道路台帳修正履歴

| カルテ番号       | 修正内容 | 調整年月日      | 業者名  |
|-------------|------|------------|------|
|             | 転記   | 2000.03.31 | 富士調査 |
| 2015-14-024 | 災害復旧 | 2015.03.31 | 富士調査 |
| 2020-14-045 | 災害復旧 | 2020.03.31 | 富士調査 |

|       |     
|-------|-----|-------|--|-------|--|-------|--|-------|--|-------|--|------|--|------|--|------|--|------|--|------|--|----|--|------|
| 区間    | 番号  | 1     |  | 2     |  | 3     |  | 4     |  | 5     |  | 6    |  | 7    |  | 8    |  | 9    |  | 10   |  | 11 |  |      |
| 点間    | 距離  | 80.0  |  | 12.0  |  | 8.0   |  | 3.0   |  | 97.0  |  | 20.0 |  | 80.0 |  | 59.0 |  | 41.0 |  | 25.0 |  |    |  | 75.0 |
| 全幅員内訳 | 全幅員 | 3.0   |  | 3.2   |  | 3.0   |  | 3.5   |  | 3.0   |  | 3.8  |  | 3.0  |  | 3.1  |  | 3.0  |  | 4.0  |  |    |  | 3.5  |
|       | 車道  | 2.0   |  | 2.0   |  | 2.0   |  | 2.0   |  | 2.0   |  | 2.0  |  | 2.0  |  | 2.0  |  | 2.0  |  | 2.0  |  |    |  | 2.5  |
|       | 歩道  |       |  
|       | 左側  |       |  
|       | 右側  |       |  
| 路肩    | 左側  | 0.5   |  | 0.5   |  | 0.5   |  | 0.5   |  | 0.5   |  | 0.5  |  | 0.5  |  | 0.5  |  | 0.5  |  | 1.5  |  |    |  | 0.5  |
|       | 右側  | 0.5   |  | 0.7   |  | 0.5   |  | 0.5   |  | 0.5   |  | 1.3  |  | 0.5  |  | 0.6  |  | 0.5  |  | 0.5  |  |    |  | 0.5  |
|       | 中央  |       |  
| 側溝    | 左側  |       |  
|       | 右側  |       |  
| その他   |     |       
| 主要    | 工作物 |       |  
| 路面    | 種別  | as    |  |       
| 舗装    | 区間  | 1     |  | 2     |  | 3     |  | 4     |  | 5     |  |      |  |      |  |      |  |      |  |      |  |    |  |      |
|       | 番号  | 100.0 |  | 100.0 |  | 100.0 |  | 100.0 |  | 100.0 |  |      |  |      |  |      |  |      |  |      |  |    |  |      |

|       |              |
|-------|--------------|
| 路線名   | 一般県道高佐下阿東線   |
| 図面名   | 331714004-00 |
| 作成年月日 | 2021年3月31日   |
| 縮尺    | 1/1000       |
| 図面番号  | 04-00        |
| 事務所名  | 萩土木建築事務所     |