


平面図  
縮尺千分の一

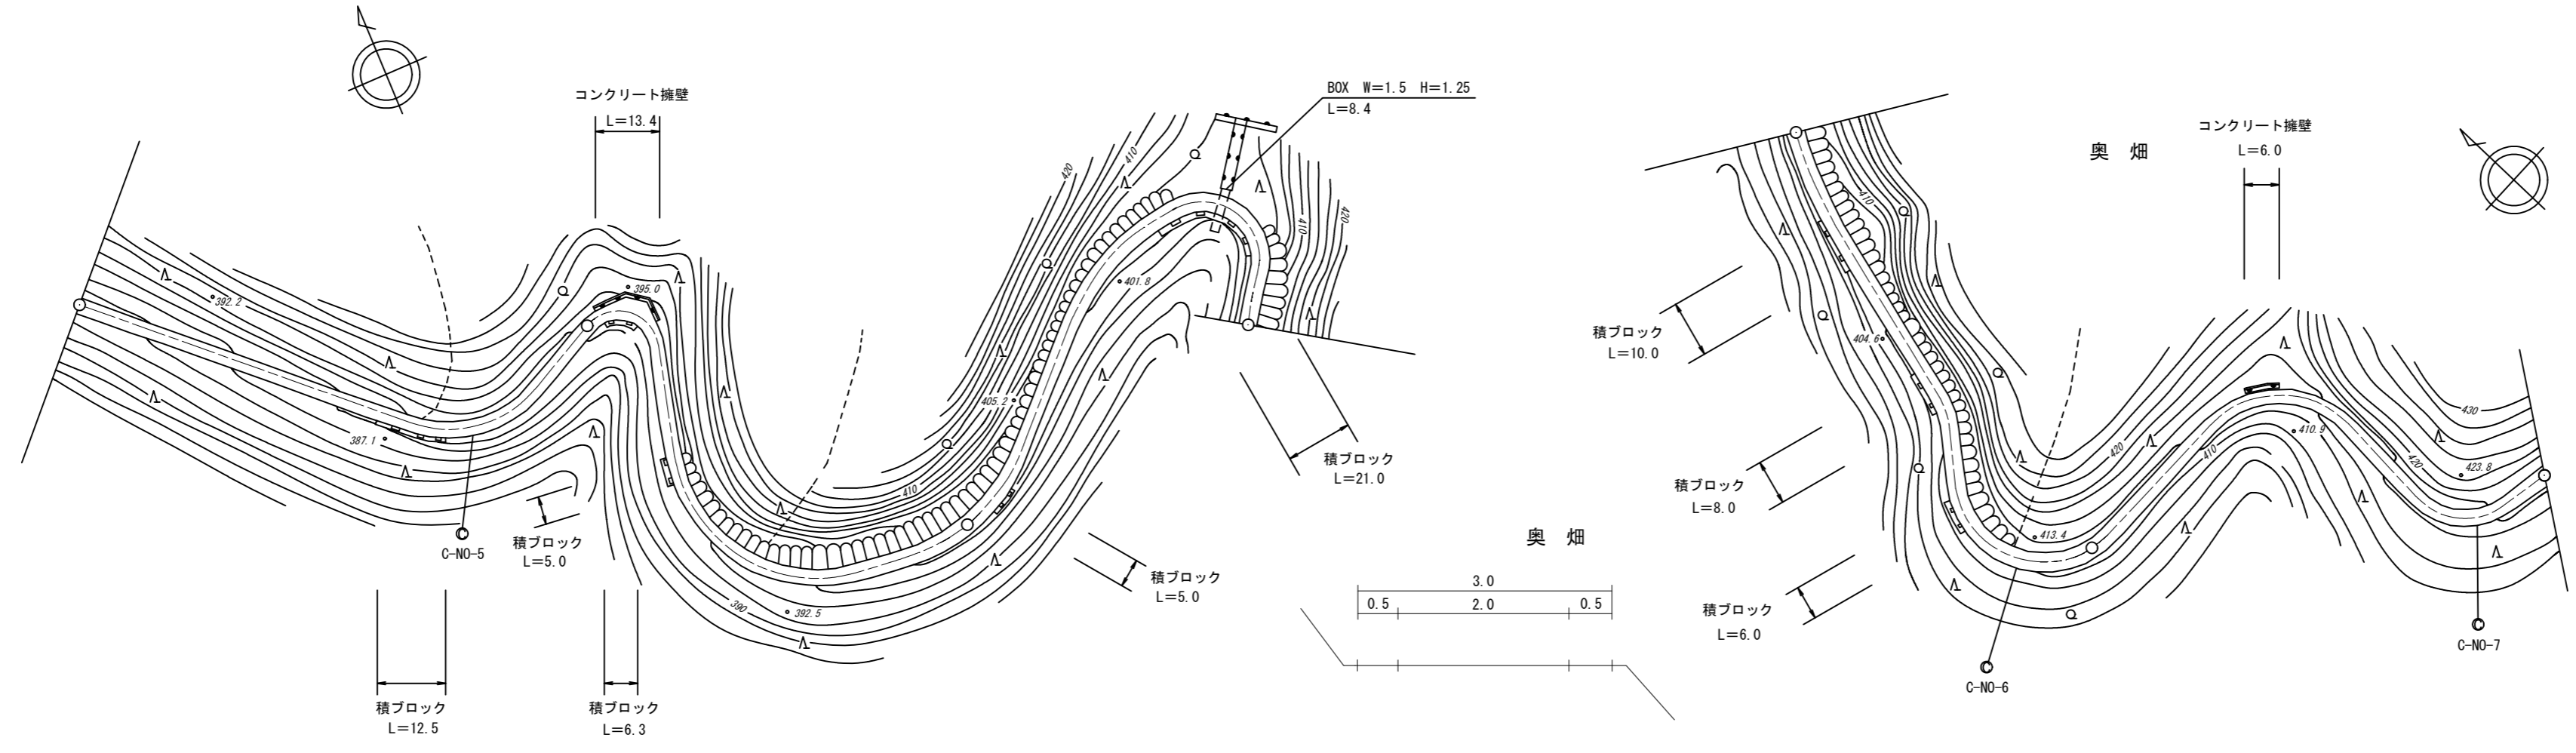

道路台帳修正履歴

カルテ番号	修正内容	調整年月日	業者名
	転記	2006.03.31	富士調査
2015-14-025	災害復旧	2015.03.31	富士調査
2019-14-033	告示用	2019.03.31	富士調査

区間	番号																				
区間	番号	100.0																			
点間	距離	1	1-1	1-2	2	3	4	5	6	7	8	9	10	11	12	500.0					
全幅員		3.5	3.5	4.1	3.5	3.6	3.0	4.0	3.5	3.5	5.1	3.9	3.9	4.2	3.0	3.0					
全幅員内訳	車道	2.5	2.5	2.5	2.5	2.5	2.5	2.5	2.5	2.5	2.5	2.5	2.5	2.5	2.0	2.0					
	左側歩道																				
	右側歩道																				
	左側路肩	0.5	0.5	0.5	0.5	0.6	0.5	0.9	0.5	0.5	2.1	0.9	0.7	0.8	0.5	0.5					
	右側路肩	0.5	0.5	0.5	0.5	0.5	0.5	0.5	0.5	0.5	0.5	0.5	0.7	0.8	0.5	0.5					
中央分離帯																					
側溝	左側																				
側溝	右側																				
その他																					
主要	工作物																				
路面	種別	as																			
舗装	区間	1 100.0				2 100.0				3 100.0				4 100.0				5 100.0			

路線名	一般県道高佐下阿東線
図面名	331714005-00
作成年月日	2016年3月31日
縮尺	1/1000
図面番号	05-00
事務所名	萩土木建築事務所