


標題	路線コード	317	図面コード	6-0	路線名	一般県道高佐下阿東線	県名	山口県	地名	萩市大字高佐下	図面番号	6	① 現道 2 現道(分離) 3 旧道 4 新道 5 専用自歩道
----	-------	-----	-------	-----	-----	------------	----	-----	----	---------	------	---	---------------------------------

平面図  
縮尺千分の一

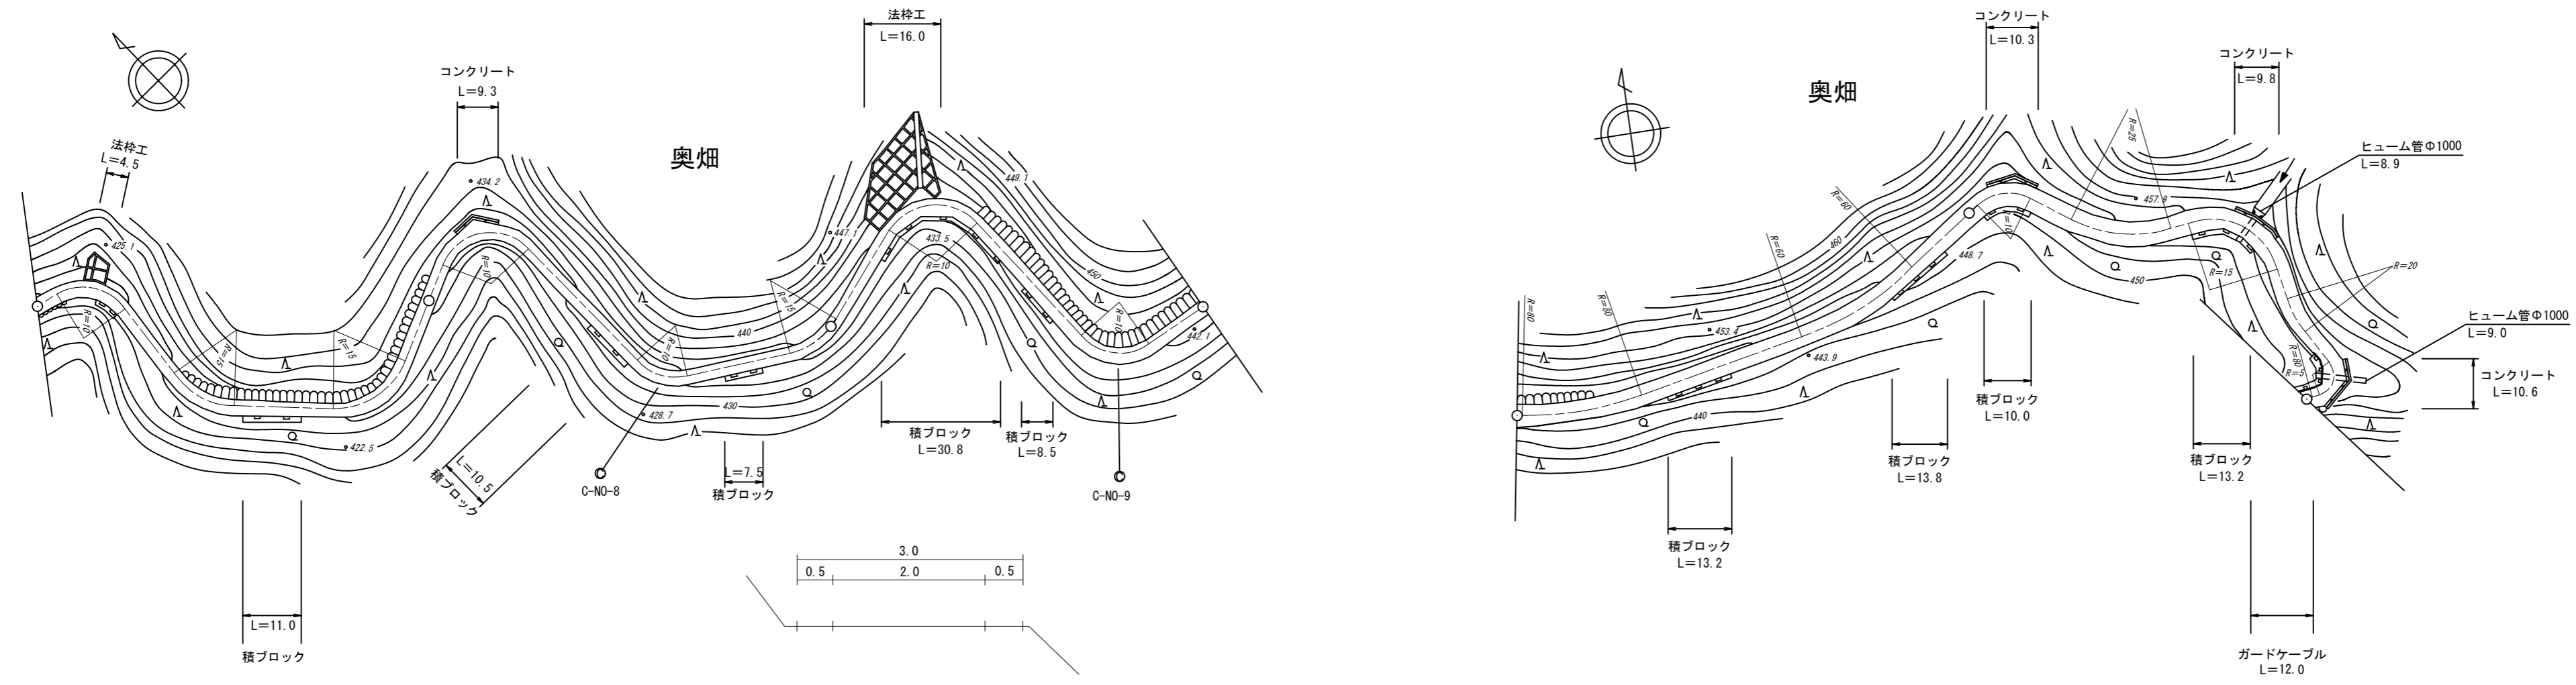

道路台帳修正履歴

カルテ番号	修正内容	調整年月日	業者名
	転記	2006.03.31	富士調査
2015-14-026	災害復旧	2015.03.31	富士調査
2019-14-034	告示用	2019.03.31	富士調査

区間	番号	1	2	3	4	5	6	7	8	9	10	11	12	13	14	15	500.0
点間	距離		78.0	22.0	100.0	100.0	55.0	45.0	10.0	5.0	40.0	5.0	5.0	22.0	5.0	4.0	4.0
全幅員内訳	全幅員	3.0	3.5	3.41	3.0	3.9	3.8	3.7	5.0	4.0	4.2	5.0	4.2	3.7	5.0	4.0	4.3
	車道	2.0	2.0	2.0	2.0	2.5	2.5	2.5	2.5	2.5	2.5	2.5	2.5	2.5	2.5	2.5	2.5
	歩道																
	左側																
	右側																
路肩	左側	0.5	0.7	0.66	0.5	0.7	0.6	0.7	2.0	1.0	1.2	2.0	1.2	0.7	1.0	1.0	1.3
中央	右側	0.5	0.8	0.79	0.5	0.7	0.6	0.7	1.0	1.0	1.2	2.0	1.2	0.7	1.0	1.0	1.3
側溝	左側																
側溝	右側																
その他																	
主要	工作物																
路面	種別	as															as
舗装	区間	1	2	3	4	5											
	番号	100.0	100.0	100.0	100.0	100.0											

路線名	一般県道高佐下阿東線
図面名	331714006-00
作成年月日	2016年3月31日
縮尺	1/1000
図面番号	06-00
事務所名	萩土木建築事務所