


① 現道 2 現道(分離) 3 旧道 4 新道 5 専用自歩道

平面図 縮尺千分の一

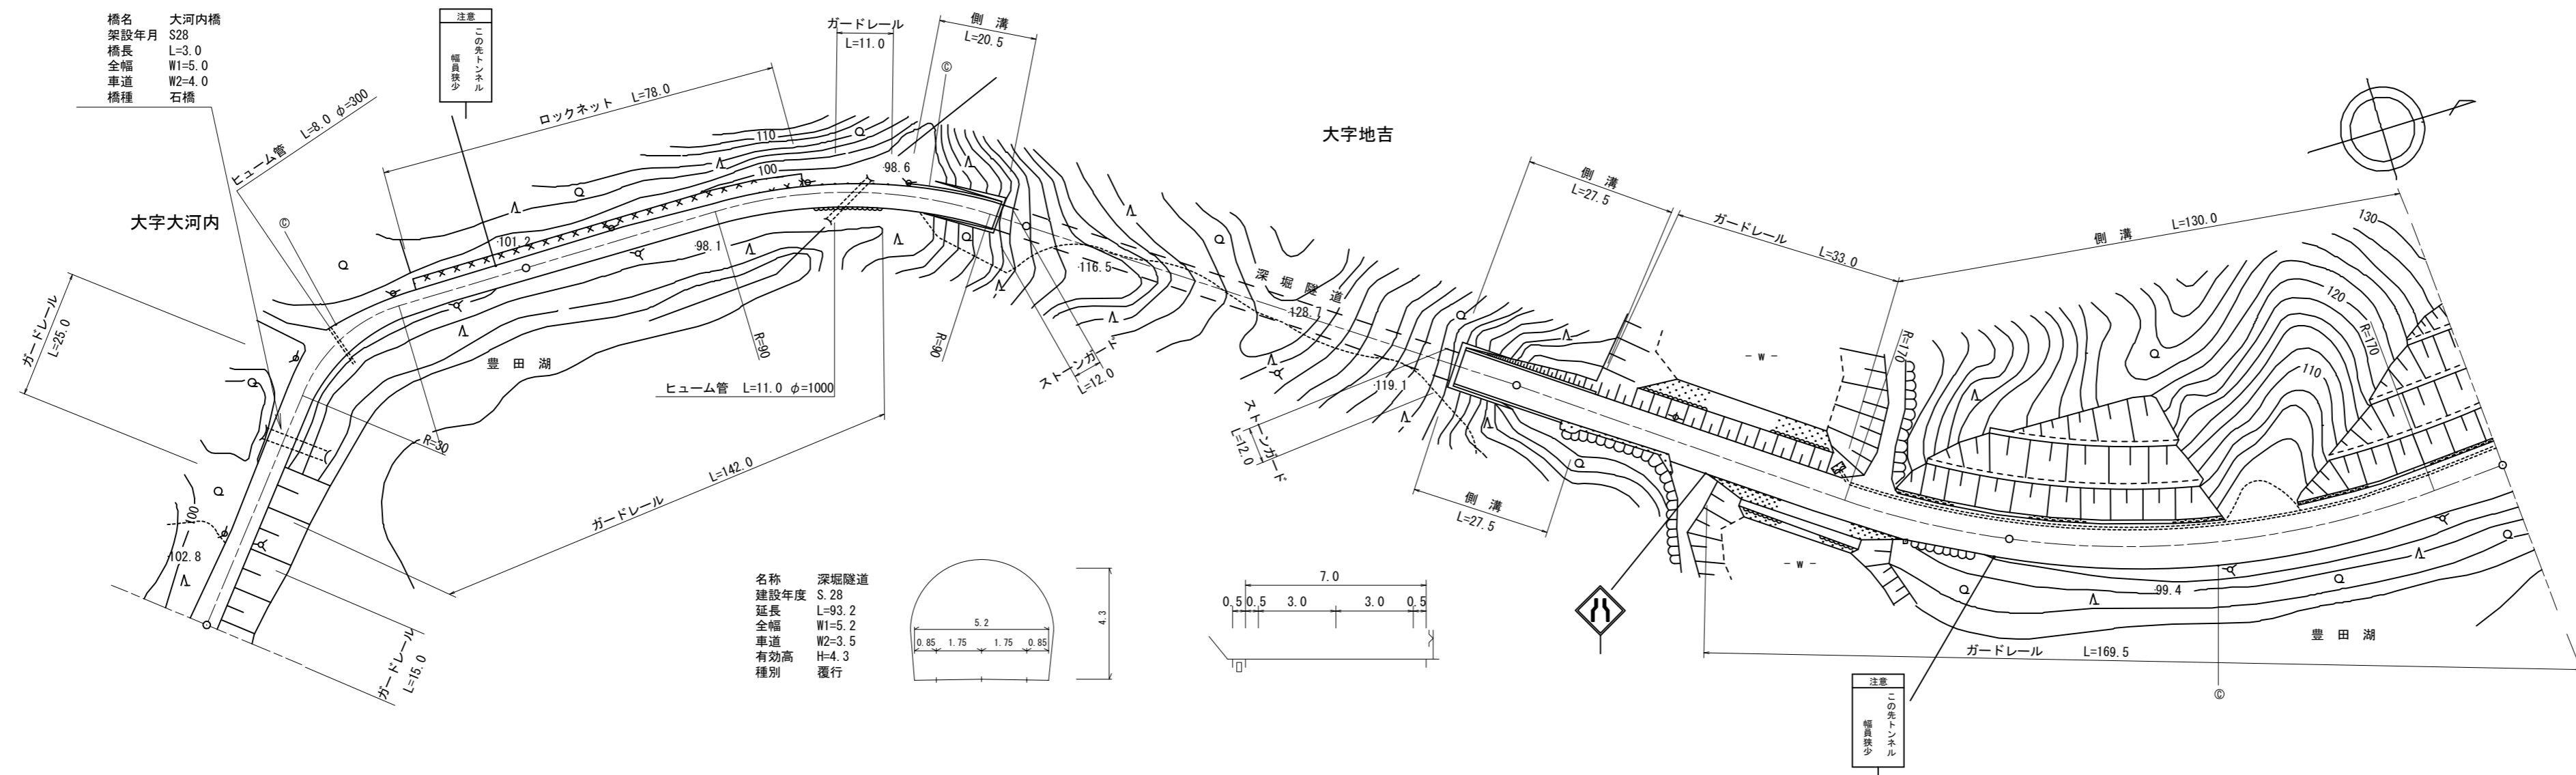

道路台帳修正履歴

カルテ番号	修正内容	調整年月日	業者名
	転記	2001. 3. 21	宇部建設
2009-12-209	トンネル諸元変更	2010. 3. 31	宇部建設
2010-12-126	標識設置	2011. 3. 31	宇部建設
2012-12-062	ベクトル変換	2013. 3. 31	常盤地下
2015-00-715	橋梁諸元変更	2016. 3. 31	宇部建設
2017-12-074	橋梁諸元変更	2018. 3. 30	宇部建設
2018-12-060	標識撤去	2019. 3. 29	宇部建設

区間	番号	距離																				
		1	2	3	4	5	6	7	8	9	10	11	12	13	14	15	16	17	18	19		
全幅員		6.0	5.5	5.0	5.0	6.5	5.0	4.7	4.7	4.7	5.2	6.4	5.2	6.76	7.2	6.0	7.0	6.5	7.0	7.3	7.5	8.5
全幅員内訳	車道	5.0	4.5	4.0	4.0	4.0	4.0	3.5	3.5	3.5	3.5	3.5	3.5	3.5	3.5	3.5	3.5	3.5	3.5	3.5	3.5	3.5
	左側歩道																					
	右側歩道																					
	左側路肩	0.5	0.5	0.5	0.5	1.0	0.5	0.6	0.6	0.6	1.45	0.85	0.85	1.60	1.85	1.25	0.5	0.5	1.0	0.5	1.0	1.0
	右側路肩	0.5	0.5	0.5	0.5	1.0	0.5	0.6	0.6	0.6	1.45	0.85	0.85	1.60	1.85	1.25	0.5	0.5	1.0	0.5	1.0	1.0
側溝	左側							0.0	0.0	0.0	0.0	0.0	0.0	0.0	0.0	0.0	0.0	0.0	0.0	0.0	0.0	0.0
側溝	右側							0.0	0.0	0.0	0.0	0.0	0.0	0.0	0.0	0.0	0.0	0.0	0.0	0.0	0.0	0.0
主要	工作物			12341						380			T3801									
路面	種別	as														as/AS						AS
舗装	区間番号	1	2	3	4	5	6	7	8	9	10											
		37.5	8.0	59.5	94.5	5.5	87.7	12.3	47.0	53.0	97.0											

路線名	一般県道大河内地吉線
図面名	331912003-00
作成年月日	2019年3月29日
縮尺	1/1000
図面番号	3-00
事務所名	下関土木建築事務所 (豊田分室)