


標題	路線コード	320	図面コード	003-00	路線名	一般県道 塩田中山線	県名	山口県	地名	光市大字塩田	図面番号	3	① 現道 2 現道(分離) 3 旧道 4 新道 5 専用自歩道
----	-------	-----	-------	--------	-----	------------	----	-----	----	--------	------	---	---------------------------------

平面図
縮尺千分の一

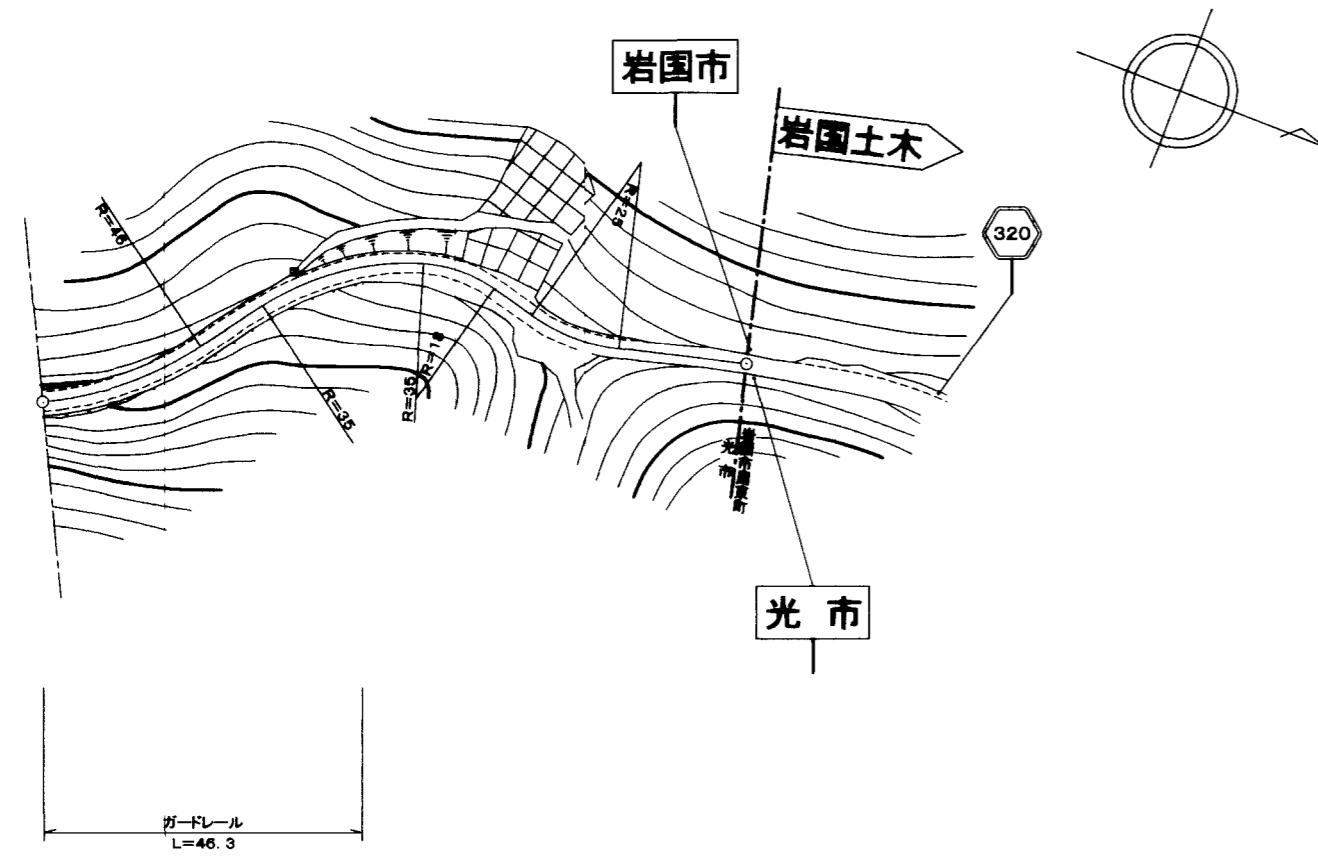

道路台帳修正履歴

カルテ番号	修正内容	調整年月日	業者名
	転記	2008.03.25	ヤマコン

区間	番号	1	100.0	200.0	300.0	400.0	500.0
点間	距離		100.0				
全幅員内訳	全幅員	3.2	3.2				
	車道	2.0	2.0				
	左側歩道						
	右側歩道						
	路肩	0.6	0.6				
側溝	左側						
	右側						
その他							
主要路面	種別	as	as				
舗装区間	番号	1	100.0				

路線名	一般県道 塩田中山線		
図面名	332005003-00		
作成年月日	2009年3月24日		
縮尺	1/1000	図面番号	03-00
事務所名	周南土木建築事務所		