


標題	路線コード	321	図面コード	004-00	路線名	一般県道 和田上村線	県名	山口県	地名	周南市大字峠	図面番号	4	① 現道 2 現道(分離) 3 旧道 4 新道 5 専用自歩道
----	-------	-----	-------	--------	-----	------------	----	-----	----	--------	------	---	---------------------------------

平面図
縮尺千分の一

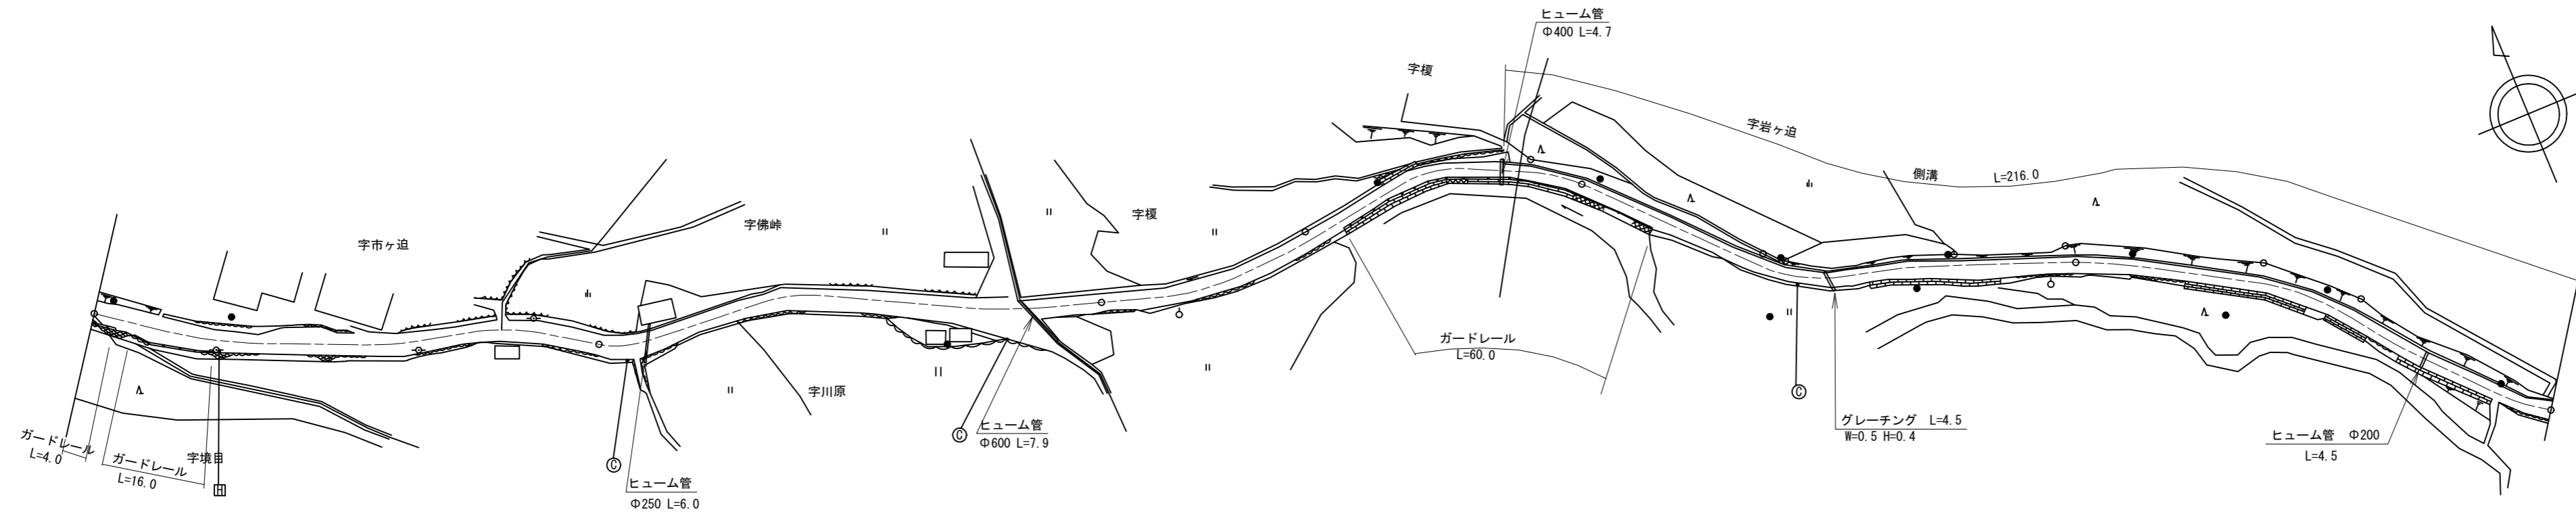

道路台帳修正履歴

カルテ番号	修正内容	調整年月日	業者名
	転記	2000.08.31	ヤマコン
2008-05-030	ブロック積工	2009.03.24	ヤマコン

区間	番号	距離																	
		1	2	3	4	5	6	7	7-1	7-2	7-3	8	9	10	11	12	13	14	15
全幅員		4.6	4.0	4.24	4.3	4.6	4.0	4.04	4.3	4.2	4.3	4.5	4.2	4.0	4.5	4.02	4.3	4.4	3.5
全幅員内訳	車道	3.0	3.0	3.0	3.0	3.0	3.0	3.0	3.0	3.0	3.0	3.0	3.0	3.0	3.0	3.0	3.0	3.0	2.5
	歩道																		
	左側																		
	右側																		
	路肩																		
側溝	左側								0.35	0.35		0.35	0.35	0.35	0.35	0.35	0.35	0.35	0.35
	右側																		
その他																			
主要	工作物																		
路面	種別	as																	as
舗装	区間	1	2	3	4	5													
	番号	100.0	100.0	100.0	100.0	100.0													

路線名	一般県道 和田上村線
図面名	332105004-00
作成年月日	2009年3月24日
縮尺	1/1000
図面番号	04-00
事務所名	周南土木建築事務所