


| | | | | | | | | | | | | | |
|----|-------|-----|-------|-----|-----|-------------|----|-----|----|------|------|---|---------------------------------|
| 標題 | 路線コード | 325 | 図面コード | 7-0 | 路線名 | 一般県道宇津弘子本村線 | 県名 | 山口県 | 地名 | 萩市見島 | 図面番号 | 7 | ① 現道 2 現道(分離) 3 旧道 4 新道 5 専用自歩道 |
|----|-------|-----|-------|-----|-----|-------------|----|-----|----|------|------|---|---------------------------------|

平面図
縮尺千分の一

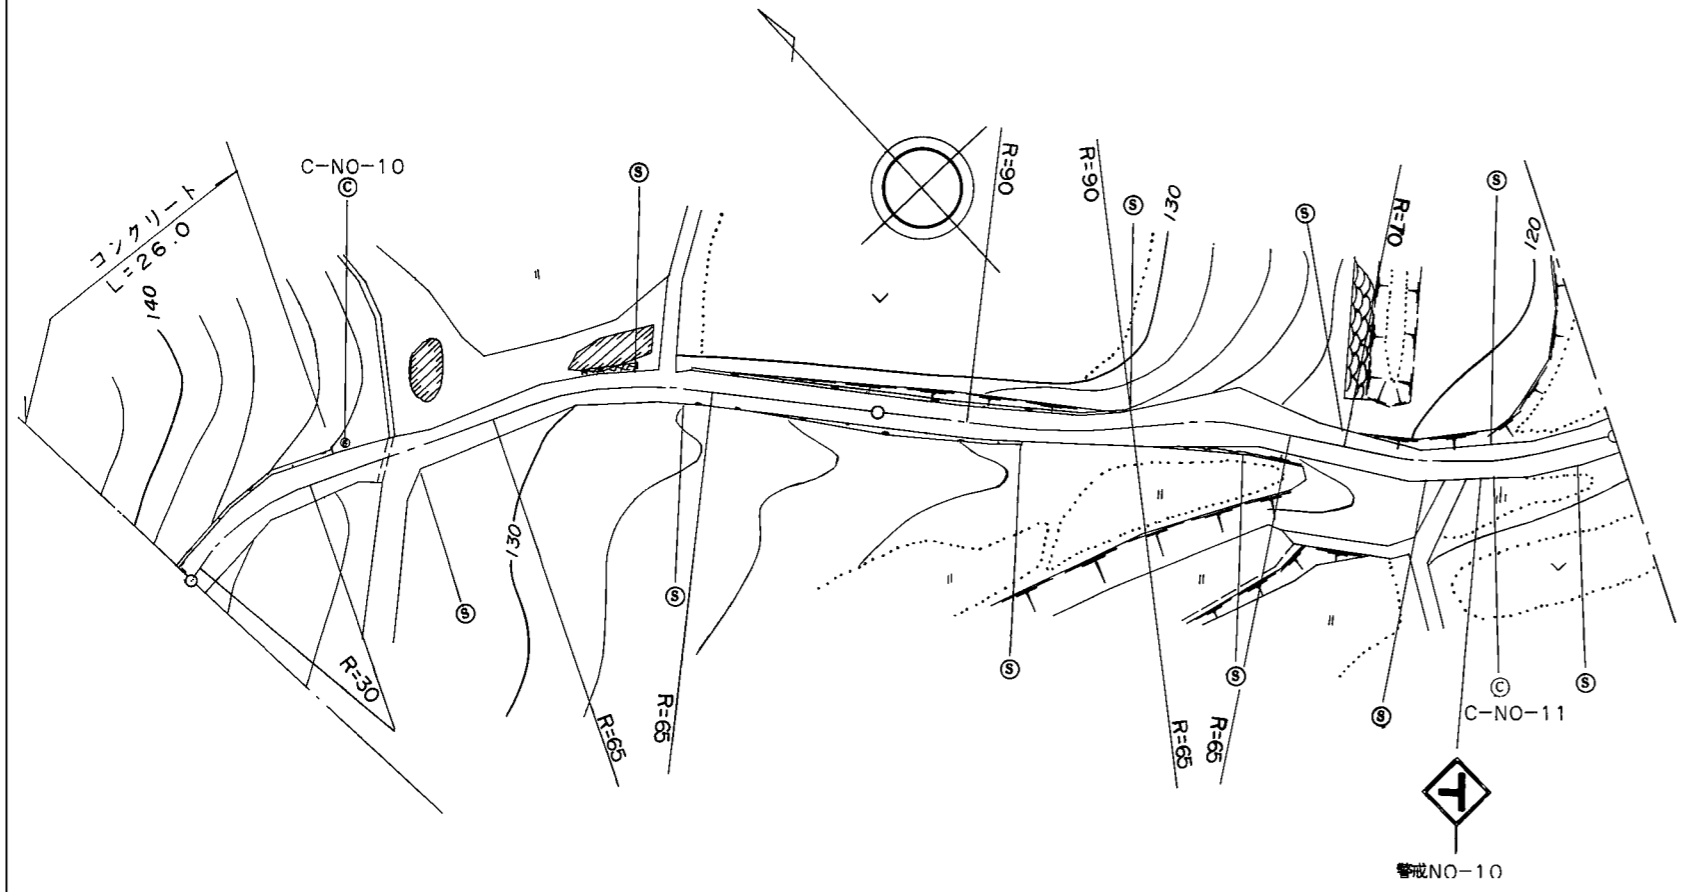

道路台帳修正履歴

| カルテ番号 | 修正内容 | 調整年月日 | 業者名 |
|-------|------|------------|------|
| | 転記 | 2002.03.25 | 富士調査 |
| | | | |
| | | | |
| | | | |

| | | | | | | | | | | | | | | |
|-------|------|--------|-----|-------|------|------|-----|-----|-----|-------|-------|-------|-------|-------|
| 区間 | 番号 | 1 | 2 | 3 | 4 | 5 | 6 | 7 | 8 | 100.0 | 200.0 | 300.0 | 400.0 | 500.0 |
| 点間 | 距離 | 19.0 | | 81.0 | 37.0 | 13.0 | 3.0 | 8.0 | 9.0 | | 30.0 | | | |
| 全幅員内訳 | 全幅員 | 4.9 | 5.2 | 4.8 | 4.7 | 7.9 | 7.6 | 5.4 | 4.8 | | 6.2 | | | |
| | 車道 | 3.5 | 4.0 | 3.5 | 3.5 | 3.5 | 3.5 | 3.5 | 3.5 | | 3.5 | | | |
| | 左側歩道 | | | | | | | | | | | | | |
| | 右側歩道 | | | | | | | | | | | | | |
| | 路肩 | 左側 0.7 | 0.6 | 0.6 | 0.6 | 0.6 | 0.7 | 0.9 | 0.8 | | 1.3 | 1.4 | | |
| 中央分離帯 | 0.7 | 0.6 | 0.7 | 0.6 | 0.6 | 0.7 | 0.9 | 0.8 | | 1.3 | 1.4 | | | |
| 側溝 | 左側 | | | | | | | | | | | | | |
| | 右側 | | | | | | | | | | | | | |
| その他 | | | | | | | | | | | | | | |
| 主要 | 工作物 | | | | | | | | | | | | | |
| 路面 | 種別 | as | | as・Co | | | | | | | Co | | | |
| 舗装 | 区間 | 1 | 2 | | | | | | | 100.0 | 100.0 | | | |

| | |
|-------|--------------|
| 路線名 | 一般県道 宇津弘子本村線 |
| 図面名 | 332514007-00 |
| 作成年月日 | 2009年3月31日 |
| 縮尺 | 1/1000 |
| 図面番号 | 07-00 |
| 事務所名 | 萩土木建築事務所 |