


標題	路線コード	328	図面コード	8-0	路線名	一般県道福井上蔵目喜線	県名	山口県	地名	山口市阿東蔵目喜	図面番号	8	① 現道 2 現道(分離) 3 旧道 4 新道 5 専用自歩道
----	-------	-----	-------	-----	-----	-------------	----	-----	----	----------	------	---	---------------------------------

平面図
縮尺千分の一

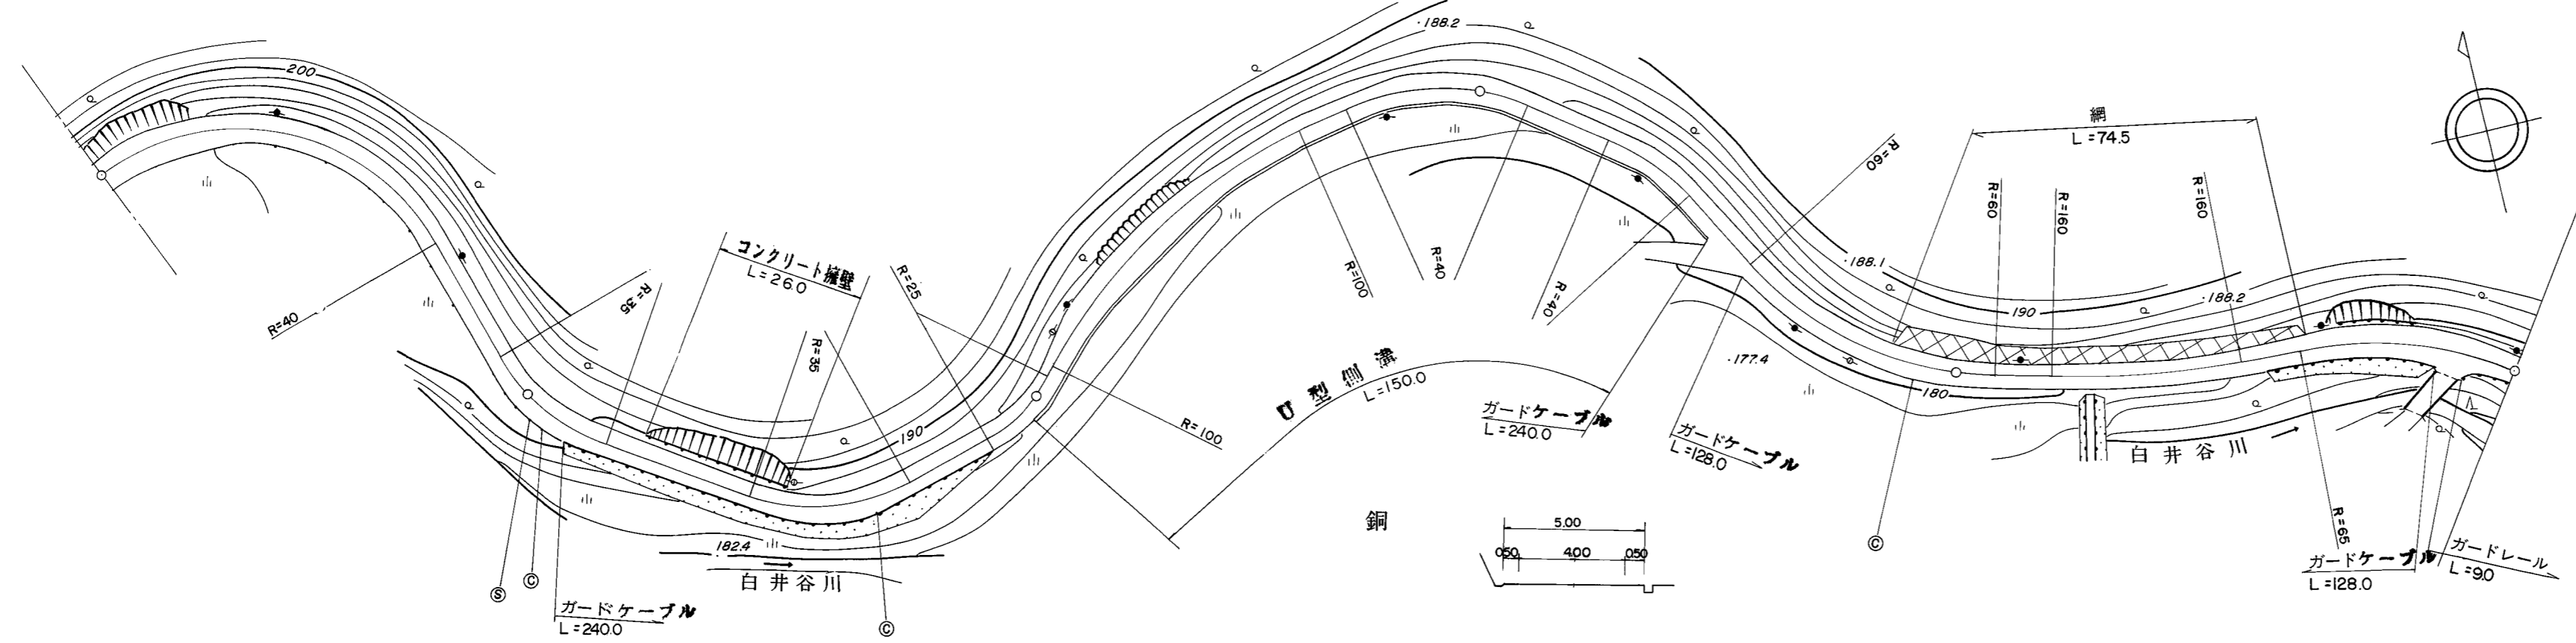

道路台帳修正履歴

カルテ番号	修正内容	調整年月日	業者名
	転記	1979. 3. 31	三建調査
2013-08-069	平面図修正	2013. 5. 14	三建調査

区間	番号	100.0																200.0		300.0		400.0		500.0	
点間	距離	11.0	21.0	68.0	45.0	21.0	31.0	3.0	17.0	19.0	17.0	47.0	49.0	51.0	50.0	30.0	20.0								
全幅員	全幅員	5.8	6.5	5.0	5.7	5.0	5.2	5.0	6.2	7.0	5.3	5.6	5.6	5.0	5.0	6.0	5.0								
	車道	左側	4.0	4.0	4.0	4.0	4.0	4.0	4.0	4.0	4.0	4.0	4.0	4.0	4.0	4.0	4.0	4.0							
		右側																							
	路肩	左側	0.5	0.5	0.5	1.2	0.5	0.5	0.5	1.7	2.5	0.8	1.1	1.1	0.5	0.5	1.5	0.5							
		右側	1.3	2.0	0.5	0.5	0.7	0.5	0.5	0.5	0.5	0.5	0.5	0.5	0.5	0.5	0.5	0.5							
中央																									
側溝	左側							0.6	0.6	0.6	0.6	0.6	0.6												
その他																									
主要	工作物																								
路面	種別	as																							
舗装	区間	1 100.0				2 100.0				3 100.0				4 100.0				5 100.0							

路線名	一般県道 福井上蔵目喜線		
図面名	332808008-00		
作成年月日	2013年5月14日		
縮尺	1/1000	図面番号	008-00
事務所名	防府土木建築事務所 (阿東分室)		