


標題	路線コード	330	図面コード	4-0	路線名	一般県道 祝島線	県名	山口県	地名	熊毛郡上関町大字祝島	図面番号	4	① 現道 2 現道(分離) 3 旧道 4 新道 5 専用自歩道
----	-------	-----	-------	-----	-----	----------	----	-----	----	------------	------	---	---------------------------------

平面図
縮尺千分の一

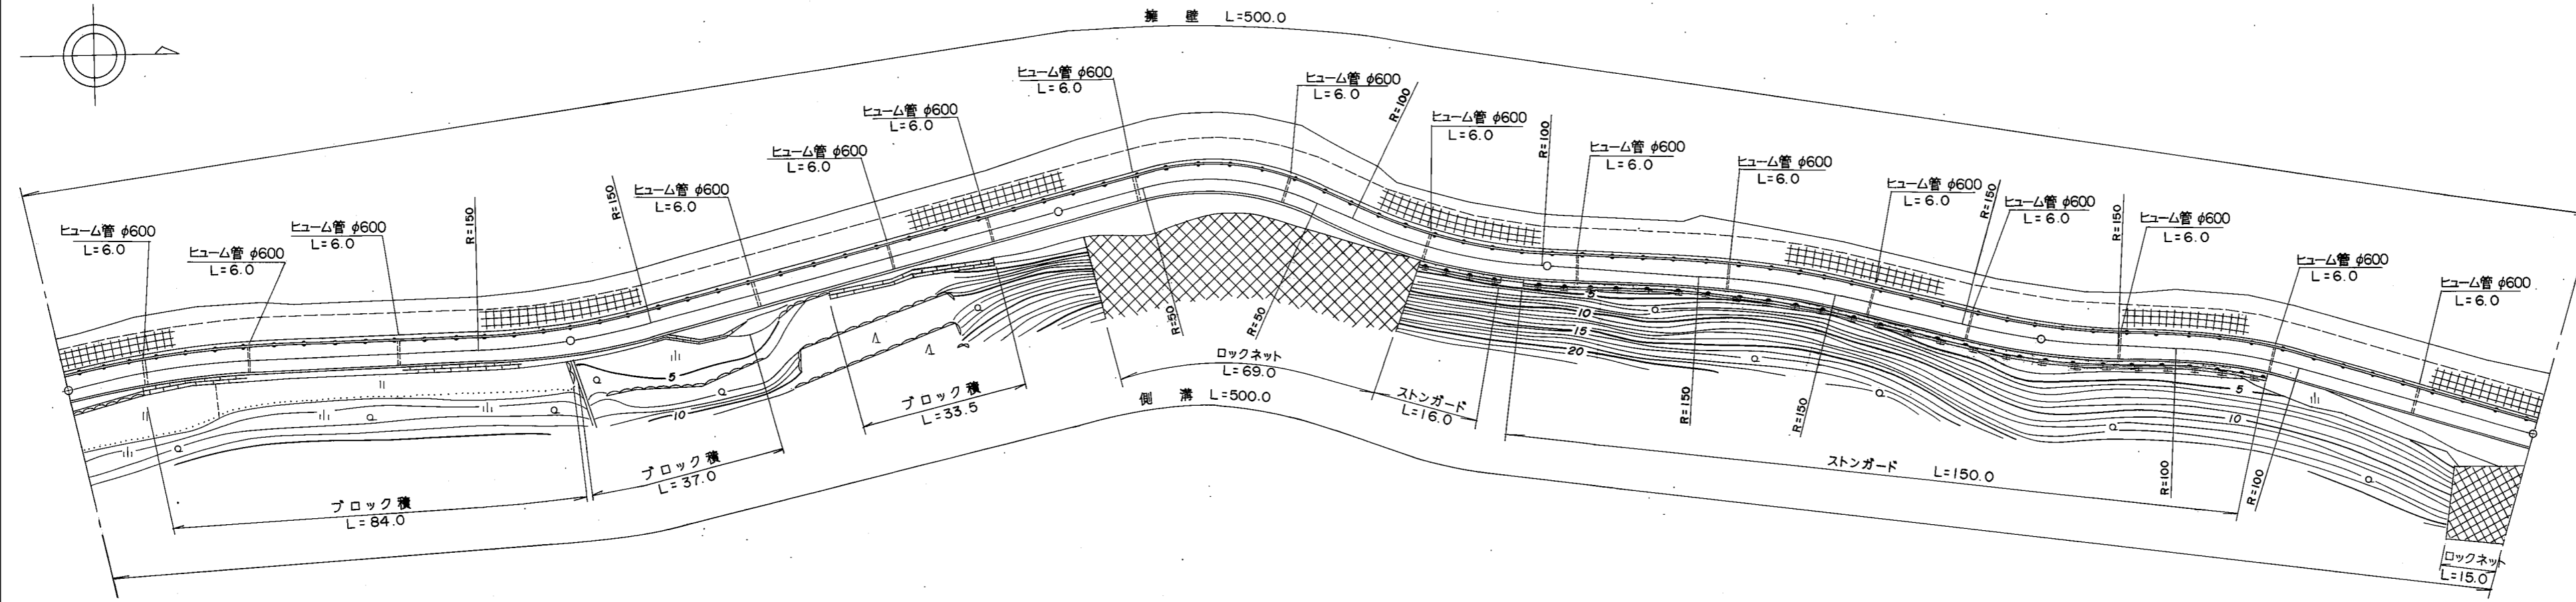

道路台帳修正履歴

カルテ番号	修正内容	調整年月日	業者名
〇〇〇〇	転写	1995.03.31	泉土木コ

区間	番号	1	2	3	4	5
点間	距離	100.0	100.0	100.0	100.0	100.0
全幅員内訳	全幅員	5.5	5.5	5.5	5.5	5.5
	車道	4.0	4.0	4.0	4.0	4.0
	歩道					
	左側					
	右側					
路肩						
左側	0.5	0.5	0.5	0.5	0.5	
右側	1.0	1.0	1.0	1.0	1.0	
中央						
分離帯						
側溝						
左側						
右側	0.5	0.5	0.5	0.5	0.5	
その他						
主要	工作物					
路面	種別	〇				〇
舗装	区間	1	2	3	4	5
	番号	100.0	100.0	100.0	100.0	100.0

路線名	一般県道 祝島線
図面名	333004004-00
作成年月日	2009年3月31日
縮尺	1/1000
図面番号	004-00
事務所名	山口県柳井土木建築事務所