


標題	路線コード	334	図面コード	9-0	路線名	一般県道 引谷篠目線	県名	山口県	地名	山口市仁保上郷	図面番号	9	① 現道 2 現道(分離) 3 旧道 4 新道 5 専用自歩道
----	-------	-----	-------	-----	-----	------------	----	-----	----	---------	------	---	---------------------------------

平面図
縮尺千分の一

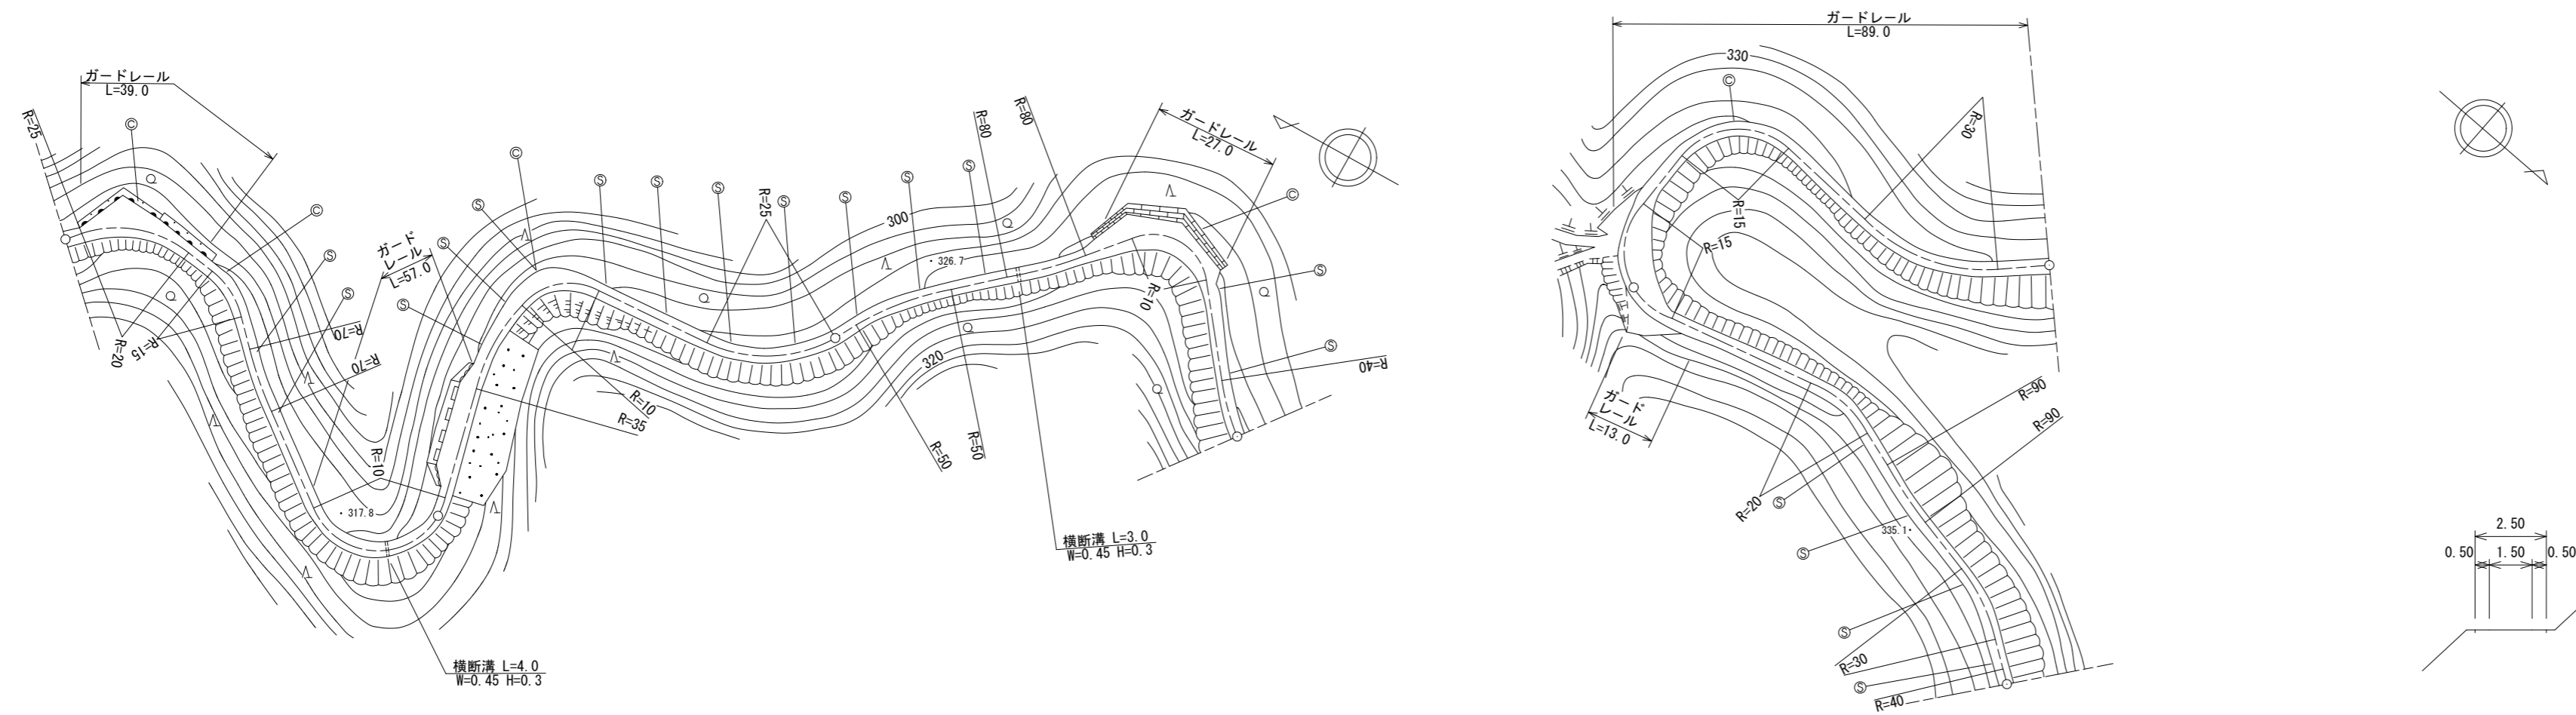

区間	番号	1	2	3	4	5	6	7	8	9	10	11	12	13	14	15	16	17	18	19	20	21	22	23	24	25	26	500.0
点間	距離	3.0	7.0	6.0	7.0	77.0	5.0	3.0	15.0	4.0	7.0	11.0	11.0	44.0	46.0	10.0	7.0	9.0	11.0	10.0	7.0	92.0	8.0	3.0	11.0	3.0	83.0	
全幅員	全幅員	2.5	3.0	6.8	3.8	2.5	2.5	4.0	2.5	2.5	4.5	2.5	2.5	2.5	2.5	6.7	5.2	4.0	4.0	2.5	2.5	2.5	2.5	5.05	6.0	3.4	2.5	2.5
	車道	1.5	1.5	1.5	1.5	1.5	1.5	1.5	1.5	1.5	1.5	1.5	1.5	1.5	1.5	1.5	1.5	1.5	1.5	1.5	1.5	1.5	1.5	1.5	1.5	1.5	1.5	1.5
	左側歩道																											
	右側歩道																											
	路肩	左側	0.5	1.0	4.8	1.8	0.5	0.5	2.0	0.5	0.5	0.5	2.5	0.5	0.5	0.5	4.7	3.2	2.0	2.0	0.5	0.5	0.5	0.5	0.5	0.5	0.5	0.5
側溝	左側																											
	右側																											
その他																												
主要	工作物																											
路面	種別	as																										as
舗装	区間	1				2									3													5
番号		100.0				100.0								100.0													100.0	

道路台帳修正履歴

カルテ番号	修正内容	調整年月日	業者名
	転記	2007. 3. 31	山口建設コン
2020-07-184	ベクタ変換	2021. 3. 31	山口建設コン

路線名	一般県道 引谷篠目線		
図面名	333407009-00		
作成年月日	2009年3月31日		
縮尺	1/1000	図面番号	09-00
事務所名	防府土木建築事務所 (山口支所)		